





13

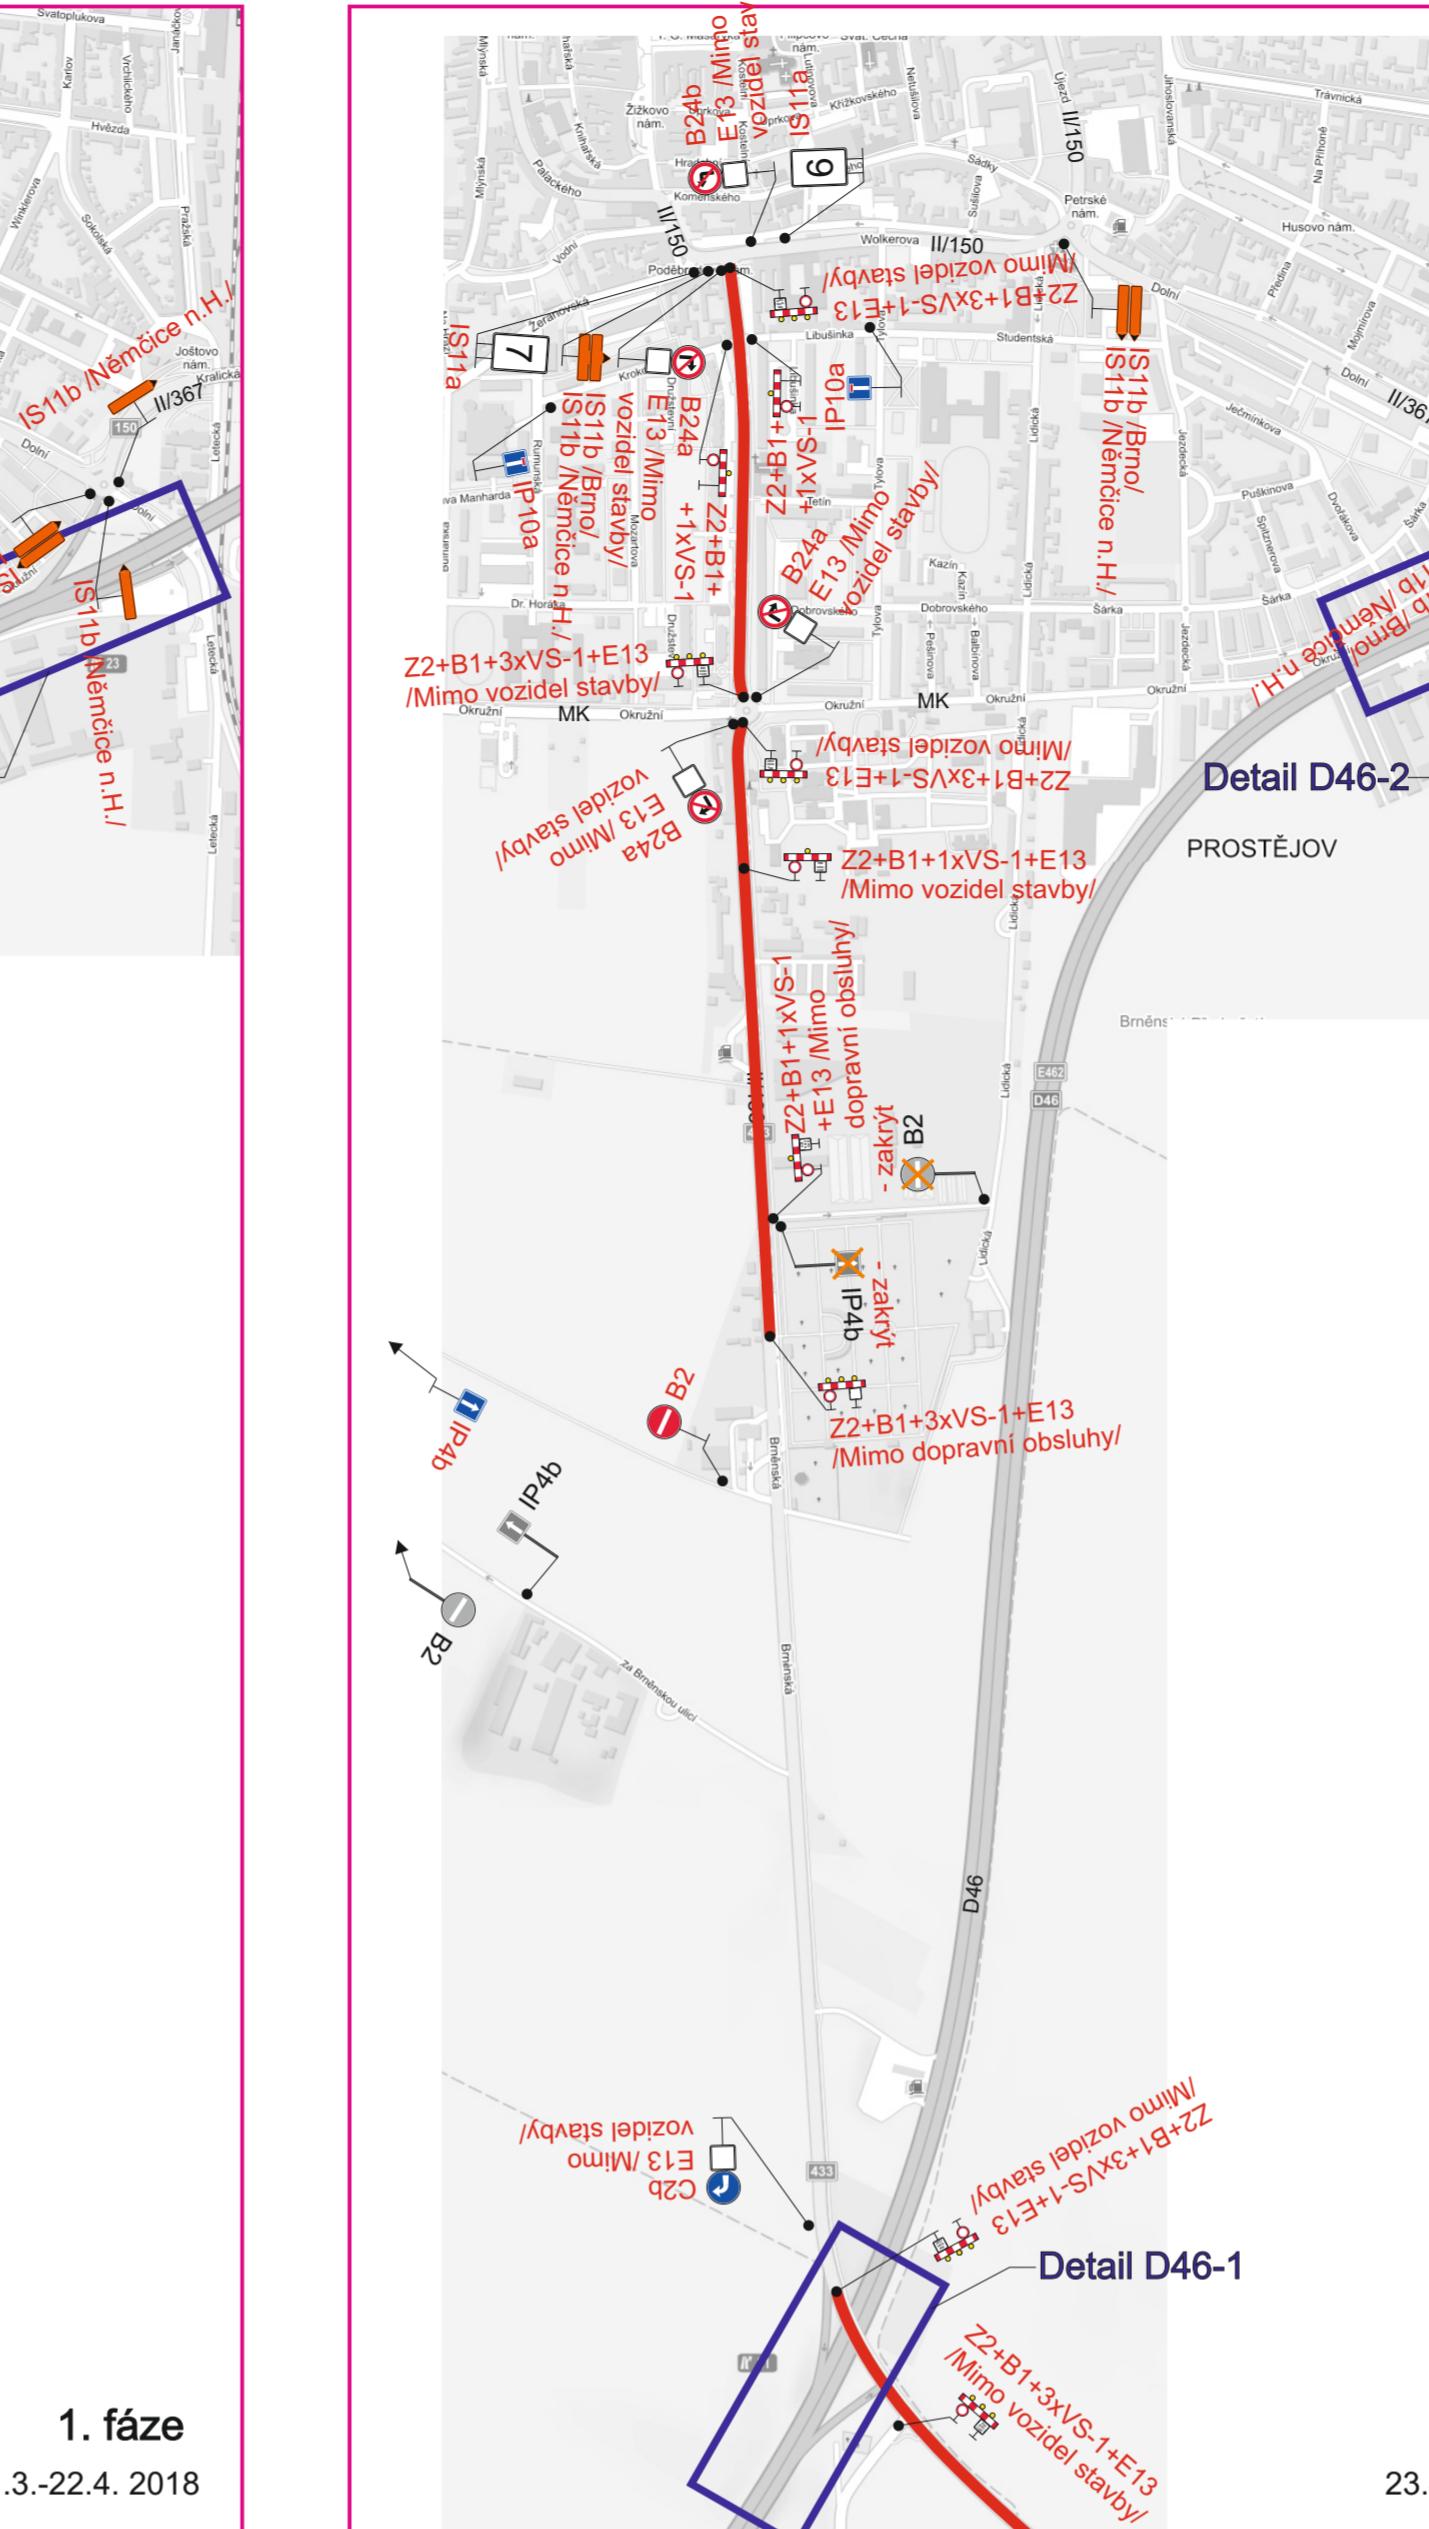


2. fáj

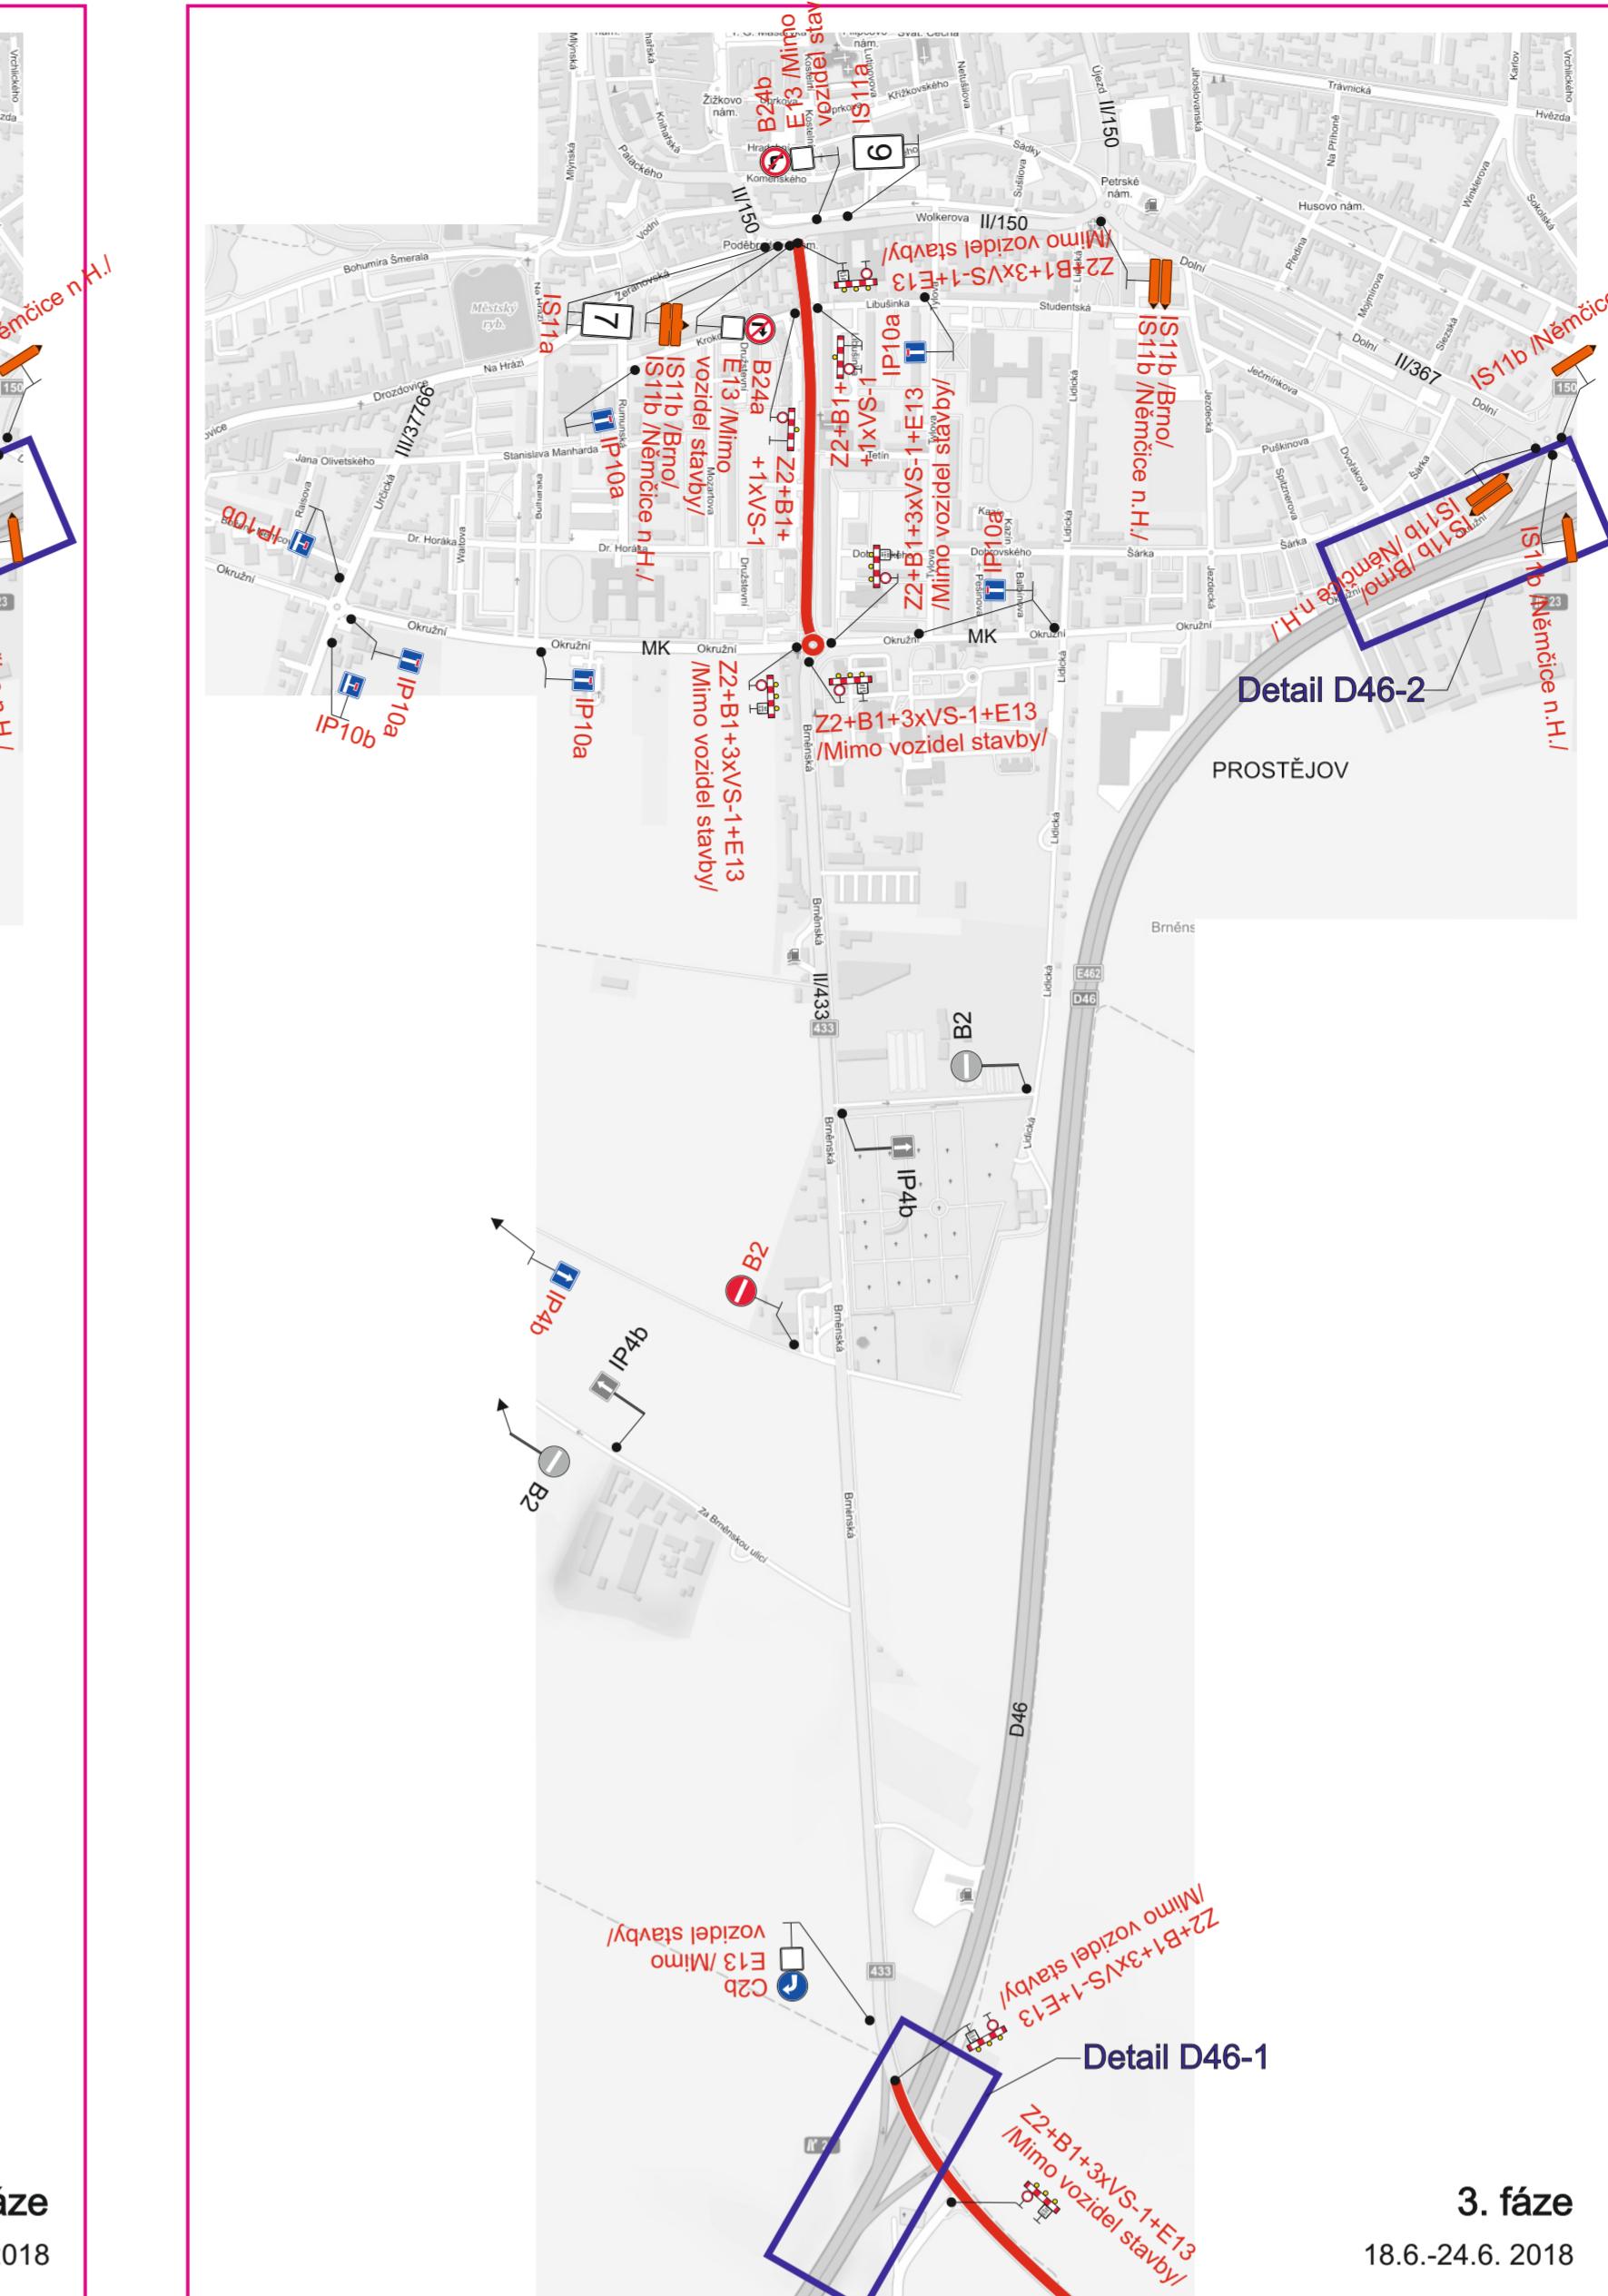






1

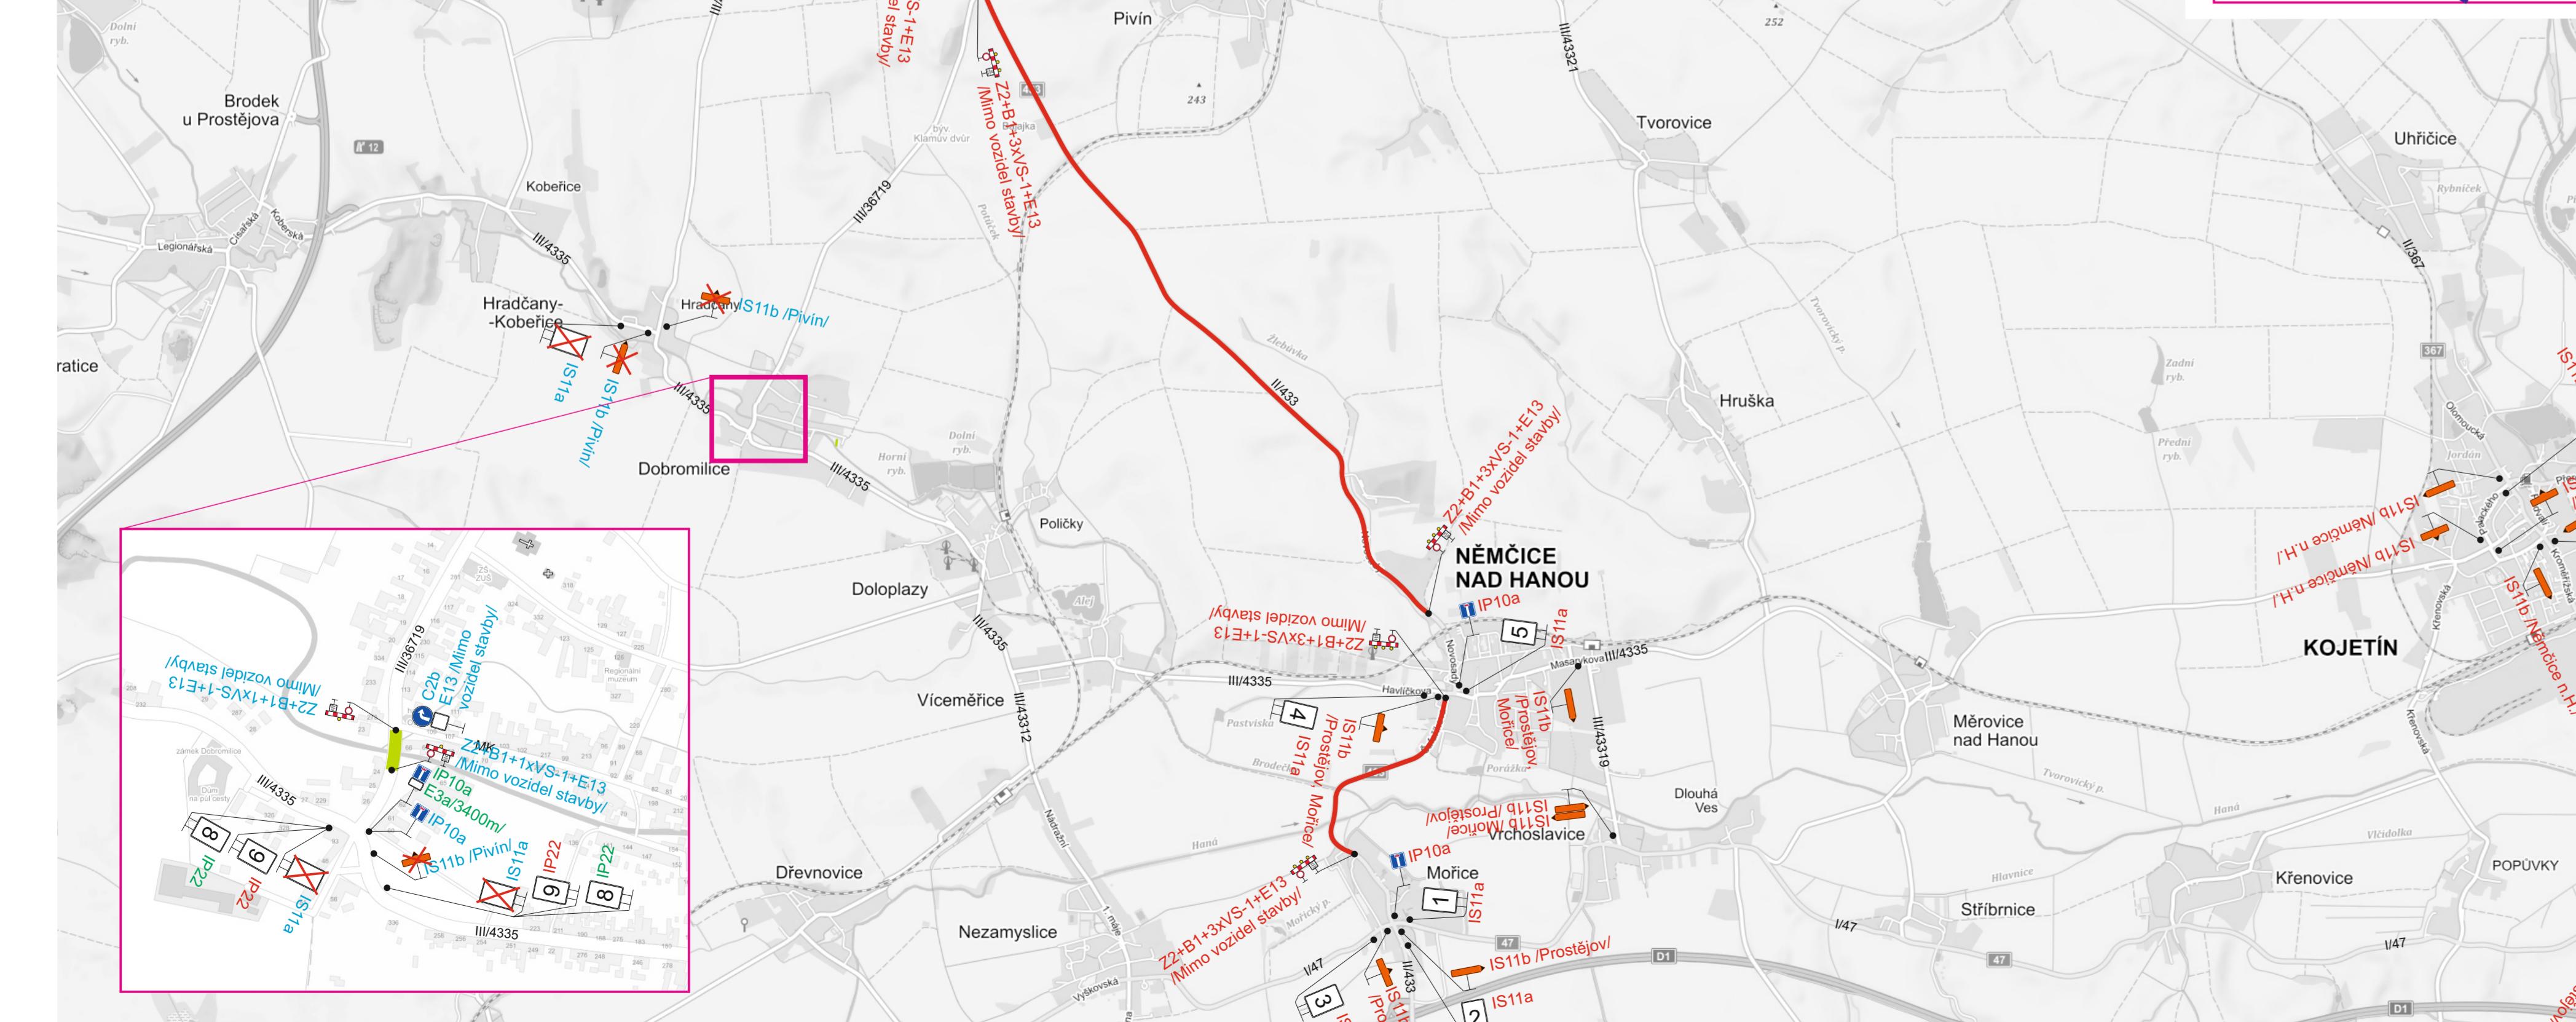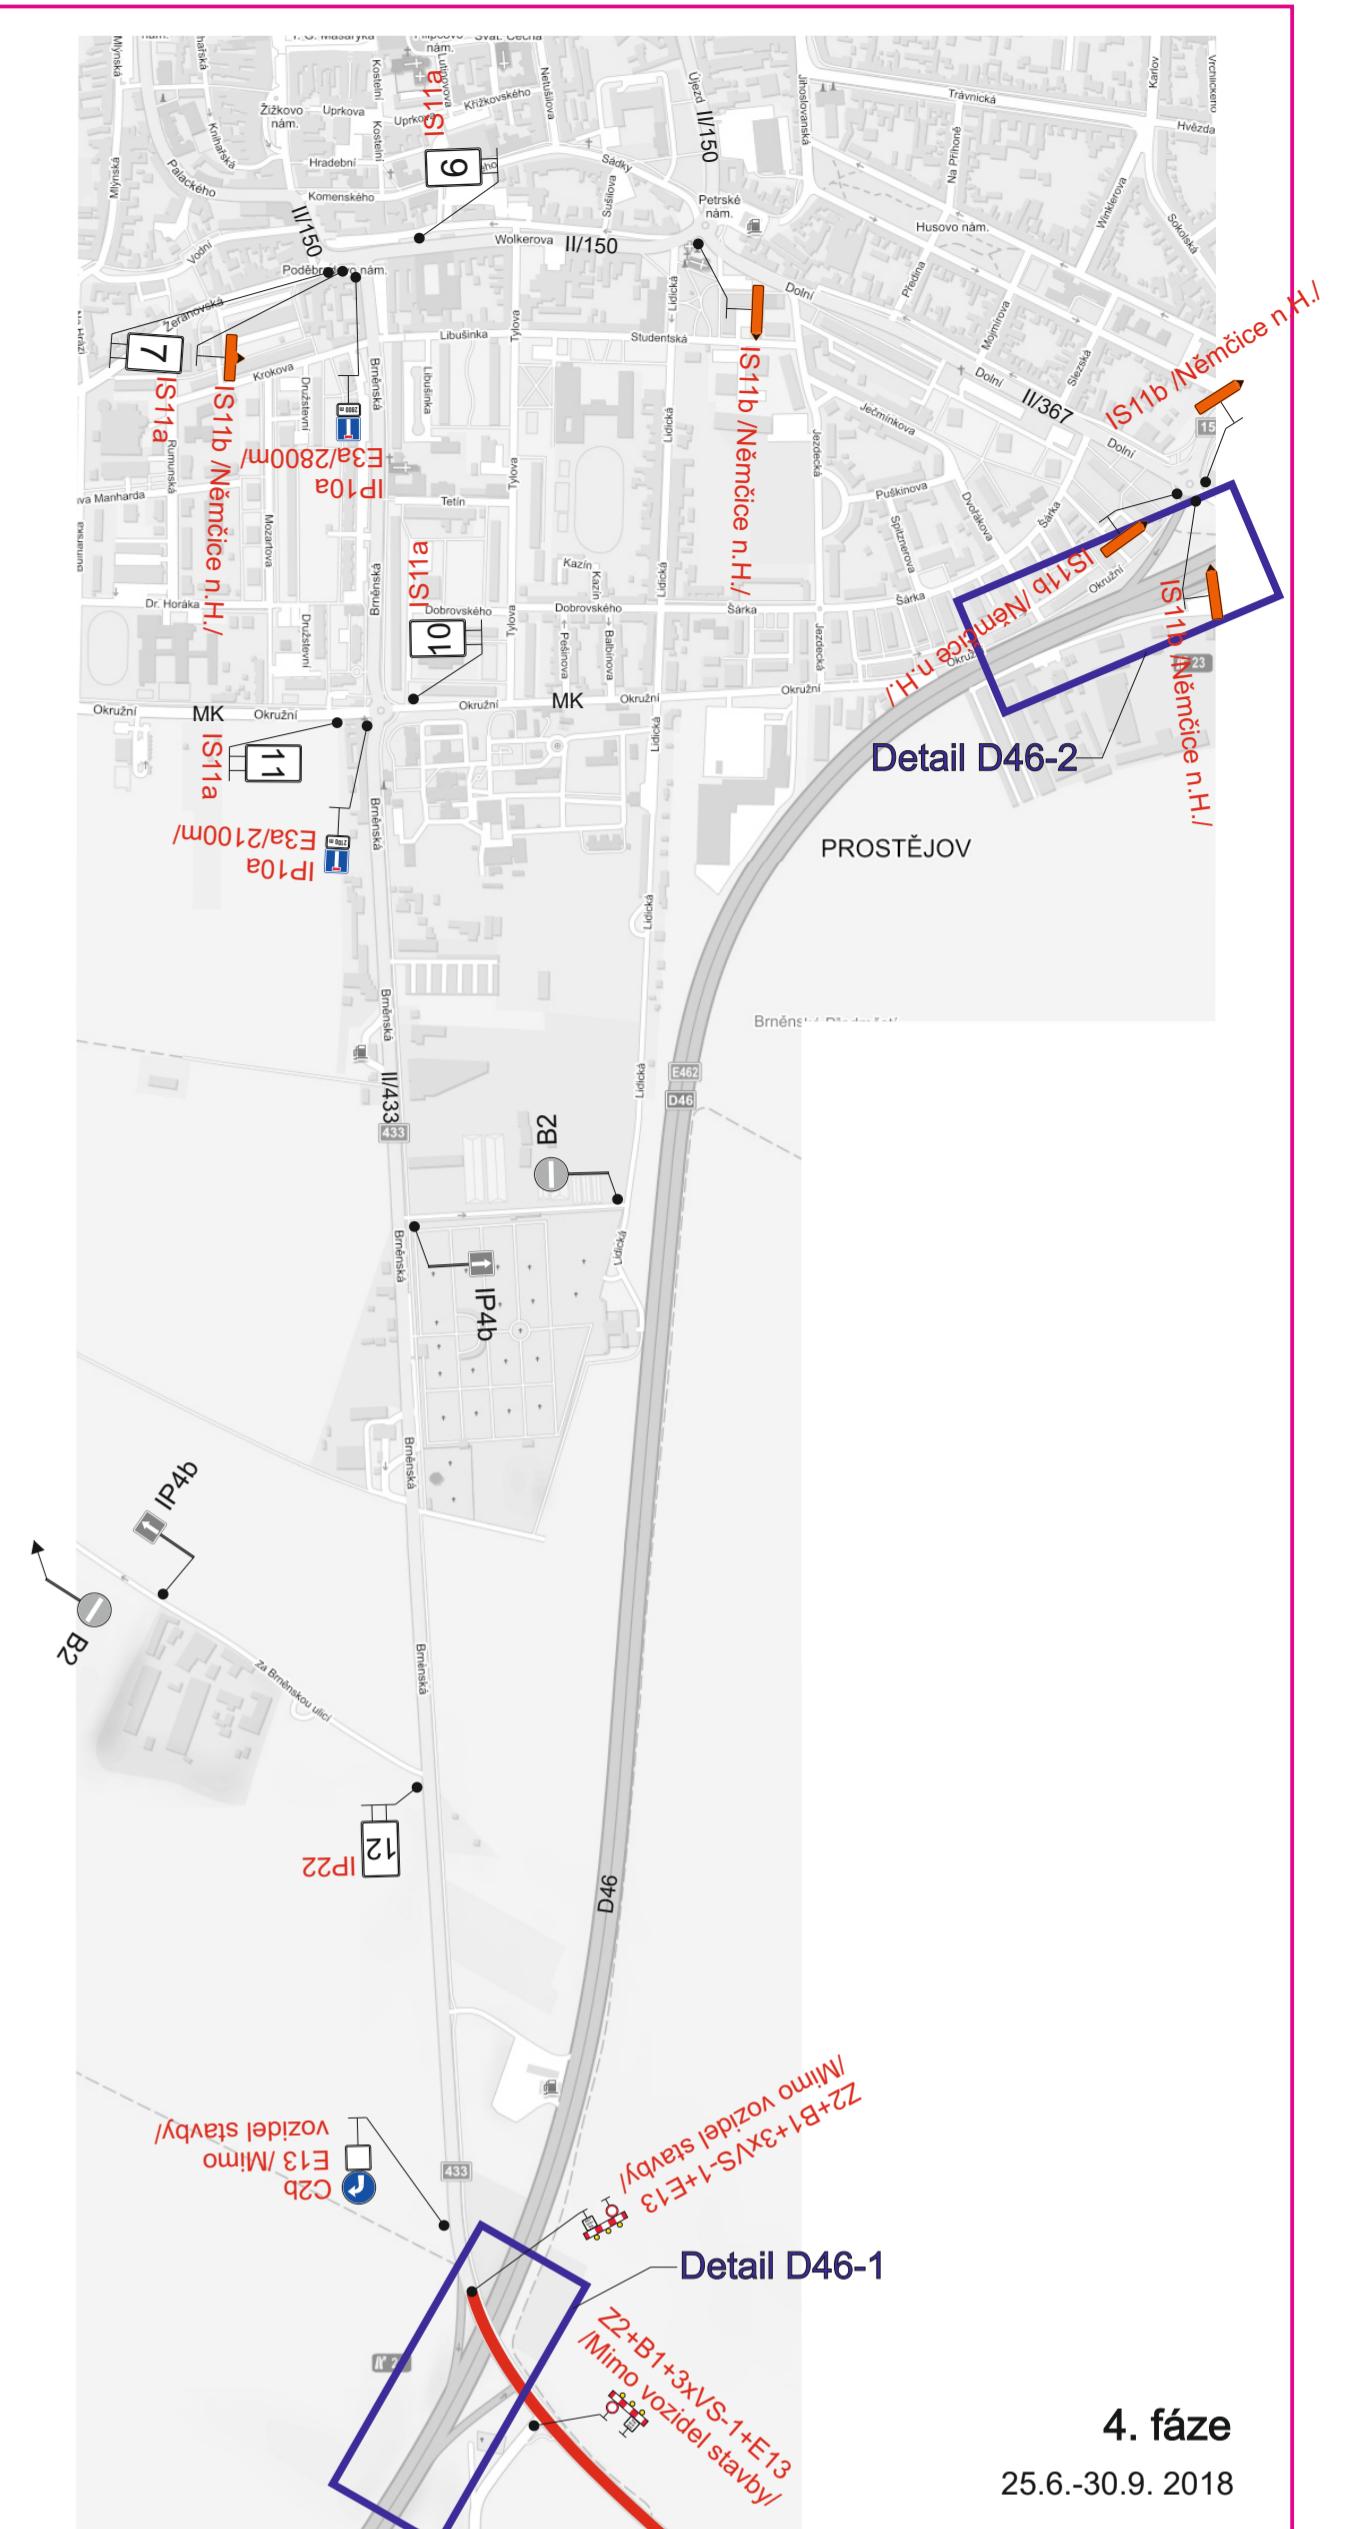


1

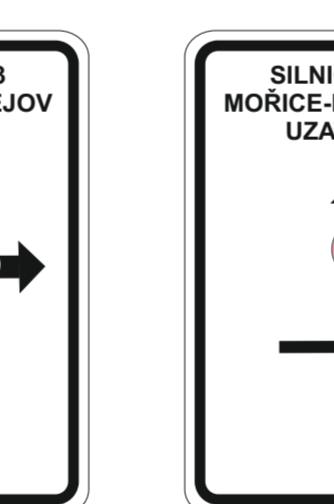


2

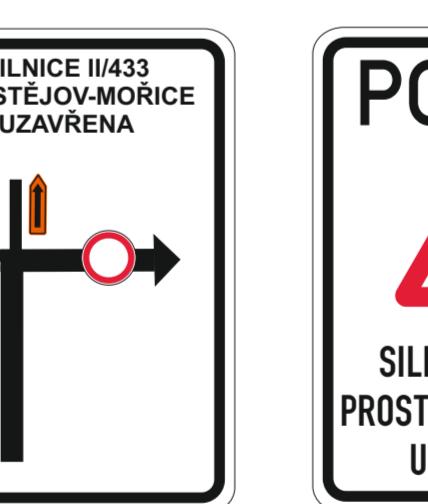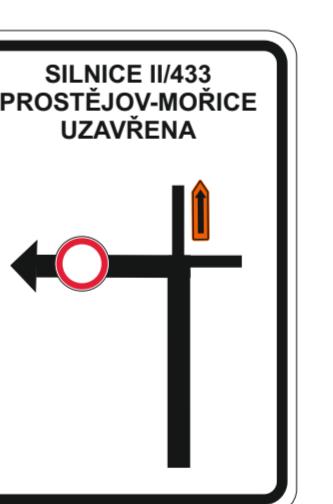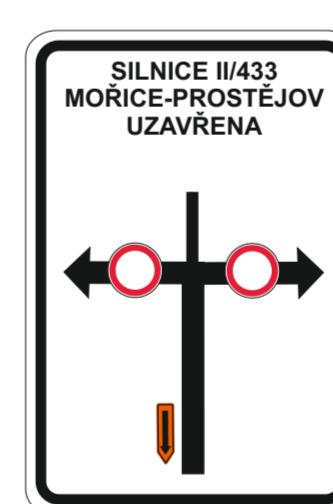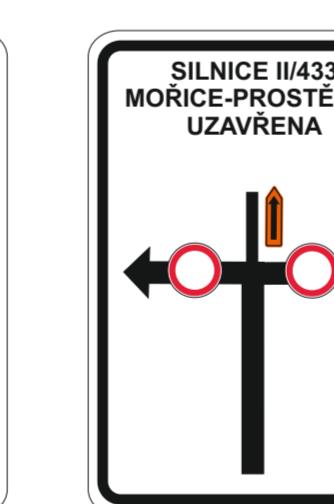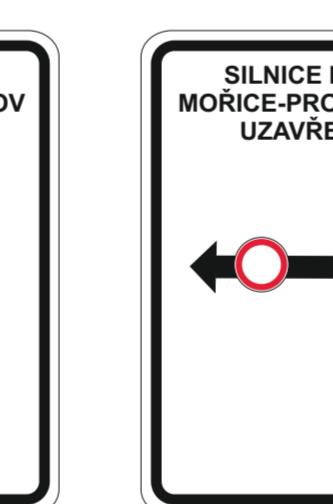

8

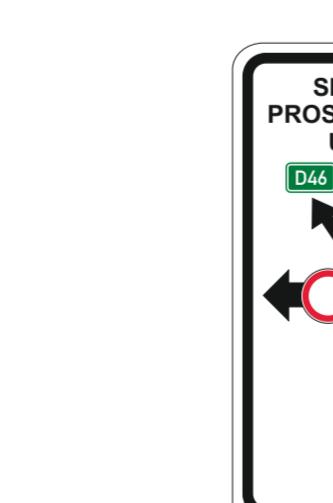

18

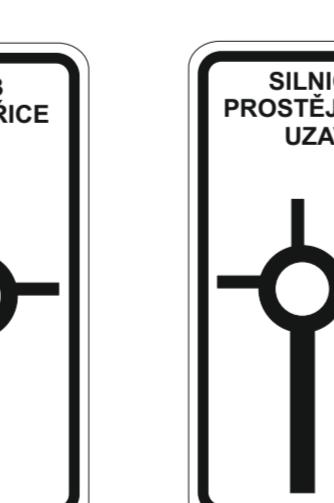

44



8

Legenda:	
	IS11a Nově navrhované přechodné dopravní značení
	IS11a Stávající přechodné dopravní značení uzavírky mostu Dobromilice (po skončení této uzavírky bude značení)
	IS11a Odstraněné přechodné dopravní značení uzavírky mostu Dobromilice
	IS11a Nově navrhované přechodné dopravní značení (osazené po skončení uzavírky mostu Dobromilice)

 <span style="font-size: 1.5em;">Uzavřený úsek</span>	
Vypracoval: <b>Ing. Jiří Bluma</b>	Datum: <b>19.12.2017</b>
<u><b>II/433 Prostějov - Mořice</b></u>	
Situace - 2.etapa Úplná uzavírka silnice II/433	
<b>Přechodné dopravní značení</b>	
 <b>SEKNE, spol. s r.o.</b> Hamerská 12, 772 00 Olomouc DIČ: CZ62363701 tel./fax: 585 311 867	