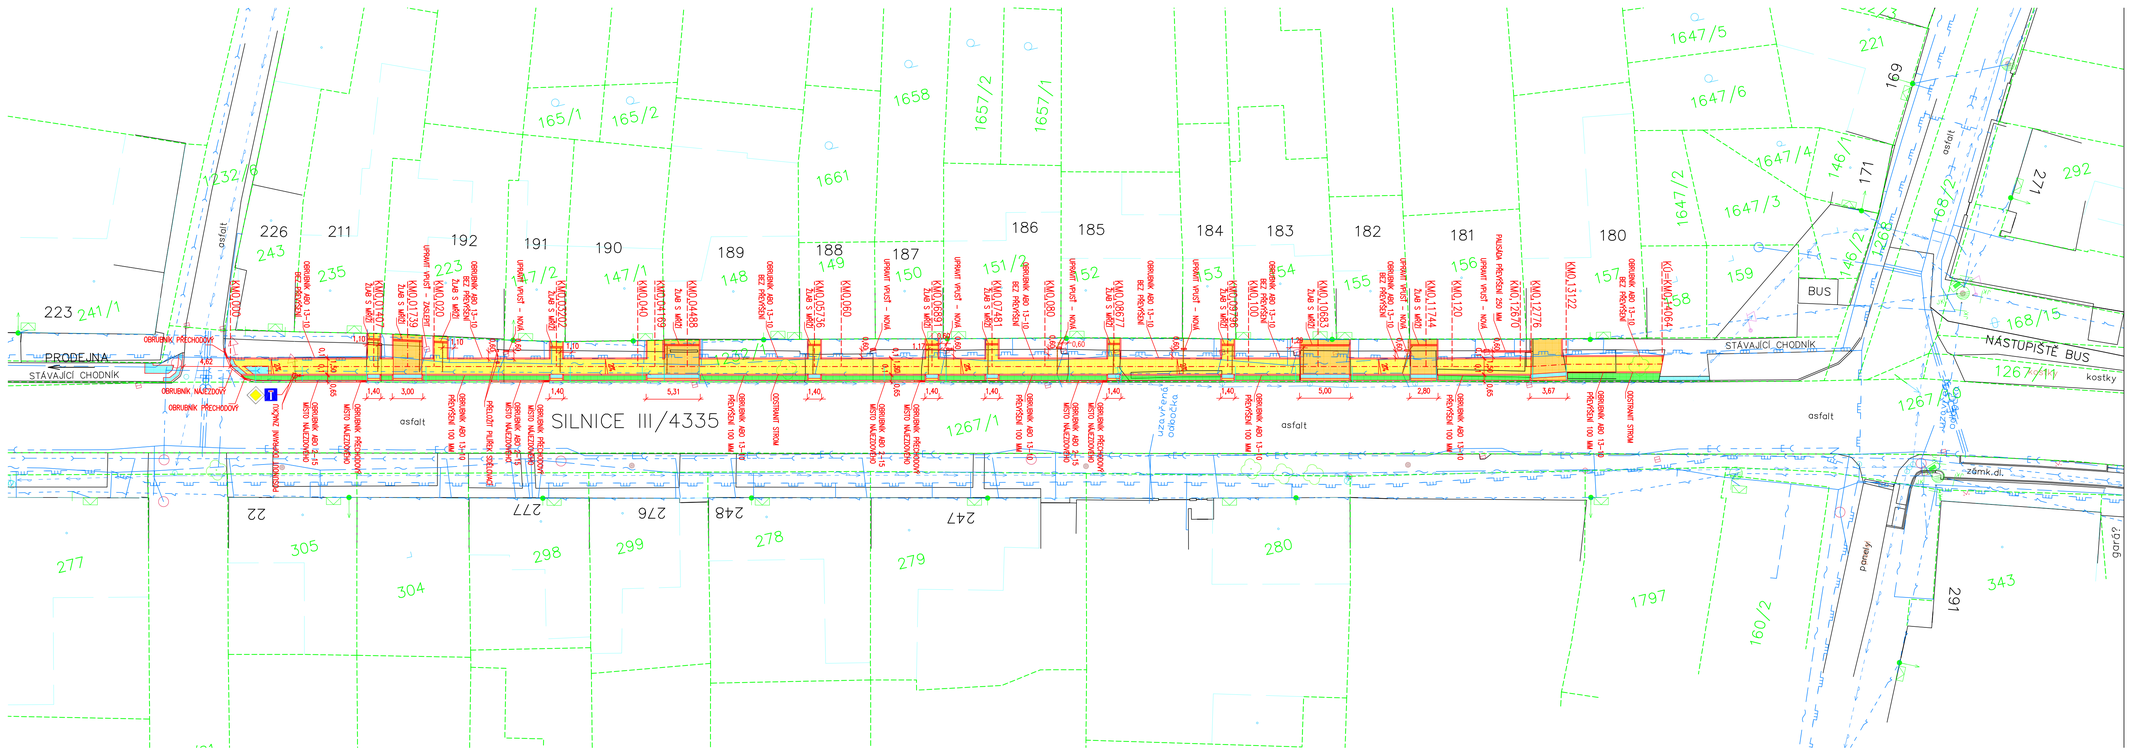

STÁVAJÍCÍ SÍTĚ

- ZEMNÍ KABELY NN
- VENKOVNÍ VEDENÍ NN
- SDĚLOVACÍ KABELY
- KANALIZACE
- VODOVOD
- PLYNOVOD STŘEDOTLAK

NAVRŽENÉ SÍTĚ

- KANALIZAČNÍ PŘÍPOJKY DN 100

LEGENDA

- CHODNÍKY – ZÁMKOVÁ DLAŽBA TL. 60 MM – PŘÍRODNÍ
- SJEZD – ZÁMKOVÁ DLAŽBA TL. 80 MM – PŘÍRODNÍ
- CHODNÍK – RELIÉFNÍ DLAŽBA PRO NEVIDOMÉ – ČERVENÁ
- VÝSADBA NÍZKOROSTOUCÍ KEŘE

TRASY STÁVAJÍCÍCH INŽENÝRSKÝCH SÍTÍ JSOU V SITUACI VYZNAČENY ORIENTAČNĚ, PŘED ZAPOČETÍM ZEMNÍCH PRACÍ JE NUTNO POŽÁDAT JEJICH SPRÁVCE O PŘESNÉ VYTÝČENÍ
PŘED VYTÝČENÍM STAVBY NUTNO VYTÝČIT HRANICE POZEMKŮ, VÝŠKOVÝ SYSTÉM Bpv, SOUŘADNICOVÝ SYSTÉM JTSK

VYPRACOVAL: Vláčil Jaromír	ZODPOVĚDNÝ PROJEKTANT: Vláčil Jaromír	Vláčil Jaromír PROJEKCE Dobromilice 330	
MÍSTO: Dobromilice	Obec. úřad: Dobromilice		
INVESTOR : Dobromilice			
PARÉ:	AKCE : CHODNÍK PODÉL SILNICE III/4335, II. ETAPA DOBROMILICE	FORMÁT	3xA3
		DATUM	5/2021
		ZAK. Č.	17/2021
		MĚŘÍTKO	1:250
ÚČEL: OBSAH: Koordinační situační výkres		ODDÍL	č. v. C.2