





řez A - A' - km 0,010 00

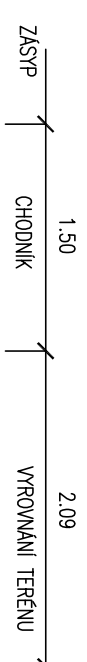

řez C-C' - km 0,08242



řez B - B' - km 0,085 00

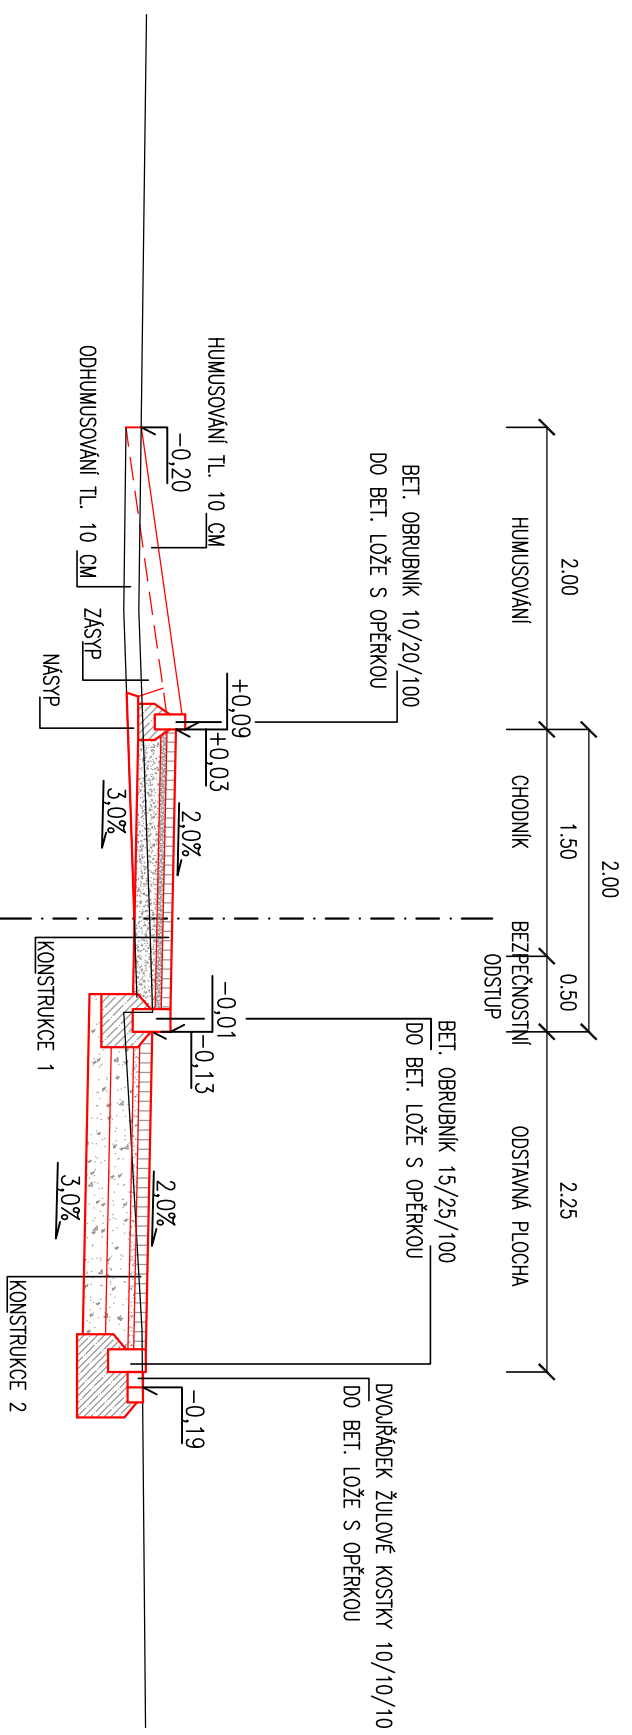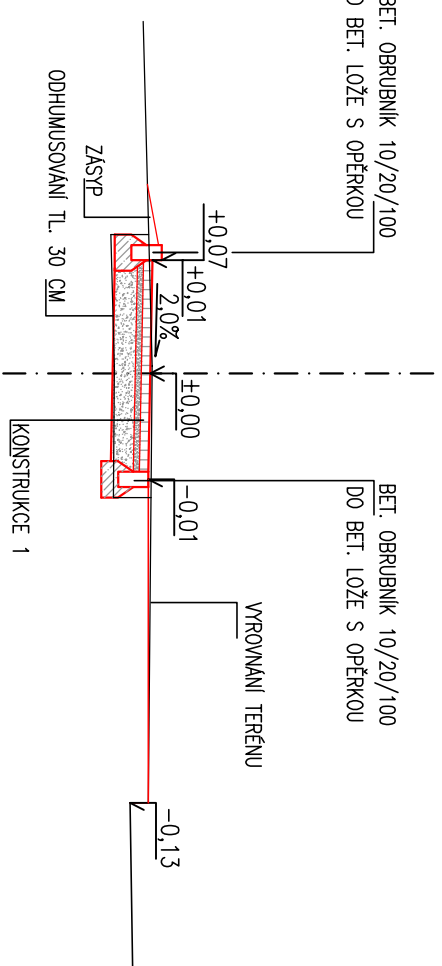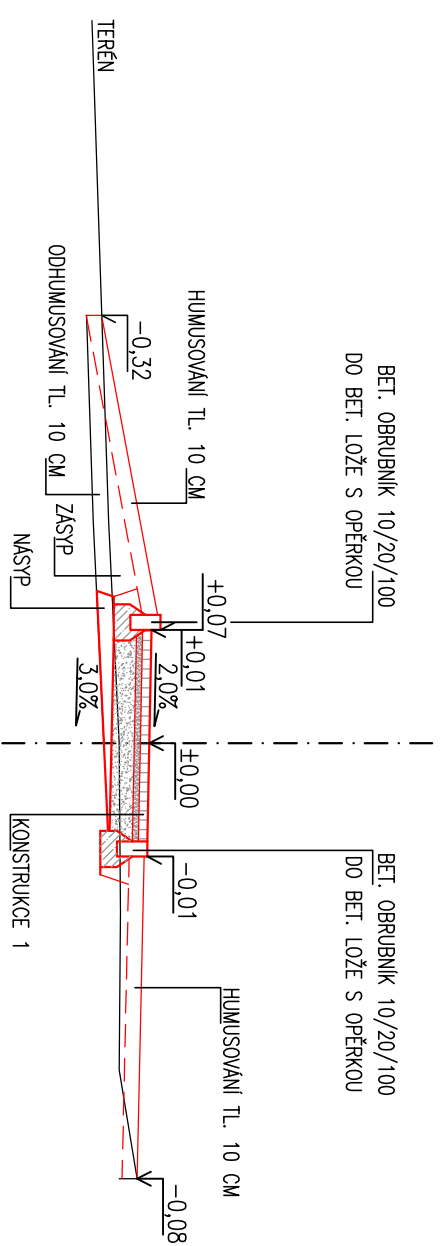

KONSTRUKCE 1		
-	BETONOVÁ DLAŽBA	DL I
-	ŠTERKODŘ FR. 4-8 MM	ŠD
-	ŠTERKODŘ FR. 0-32 MM	ŠD
-	CELKEM	300 MM
-	ZHUTNĚNÍ ZEMNÍ PLANE NA 30 MPa	

KONSTRUKCE 2		
-	BETONOVÁ DLAŽBA	DL I
-	LOŽE Z KAMENNÉ DŘTI FR. 4-8 MM	ŠD
-	ŠTERK PROLEVANÝ CEMENTOVOU MALTOU	ŠCM
-	ŠTERKODŘ FR. 0-32 MM	ŠD A
-	CELKEM	420 MM
-	ZHUTNĚNÍ ZEMNÍ PLANE NA 45 MPa	300 MM

VYPRACOVAL	ZODPOVĚDNÝ PROJEKTANT	Václav Jaromír	Václav Jaromír PROJEKCE Dobromilice 330
Václav Jaromír	Václav Jaromír		
MÍSTO: Dobromilice	Obec: úřad: Dobromilice		
INVESTOR : Obec Dobromilice			
PARÉ: AKCE :			
NOVÉ CHODNÍKY V DOBROMILICÍCH		FORMÁT	A3
		DATUM	1/2014
		ZAK. Č.	4/2014
		MĚŘÍTKO	1:50
ÚČEL	OBSAH	ODDÍL	č. v. C1.2.3
	Vzorové příčné řezy		