

12

LEGENDA

LEGENDA ZELENĚ


-  LISTNATÉ STROMY STÁVAJÍCÍ
-  JEHLIČNATÉ STROMY STÁVAJÍCÍ
-  JEHLIČNATÉ KEŘE STÁVAJÍCÍ
-  STROMY URČENÉ KE KÁCENÍ


LEGENDA PLOCH

-  TRÁVNÍK
-  ZÁMKOVÁ DLAŽBA
-  BETON, ASFALT
-  NEZPEVNĚNÁ CESTA
-  KAMENNÁ ZÍDKA
-  HROBY Z DRUHÉ SVĚTOVÉ VÁLKY

STÁVAJÍCÍ INŽENÝRSKÉ SÍŤ

-  VEŘEJNÉ OSVĚTLENÍ
-  VODOVOD (VEOLIA)
-  PLYNOVOD (RWE)
-  KANALIZACE

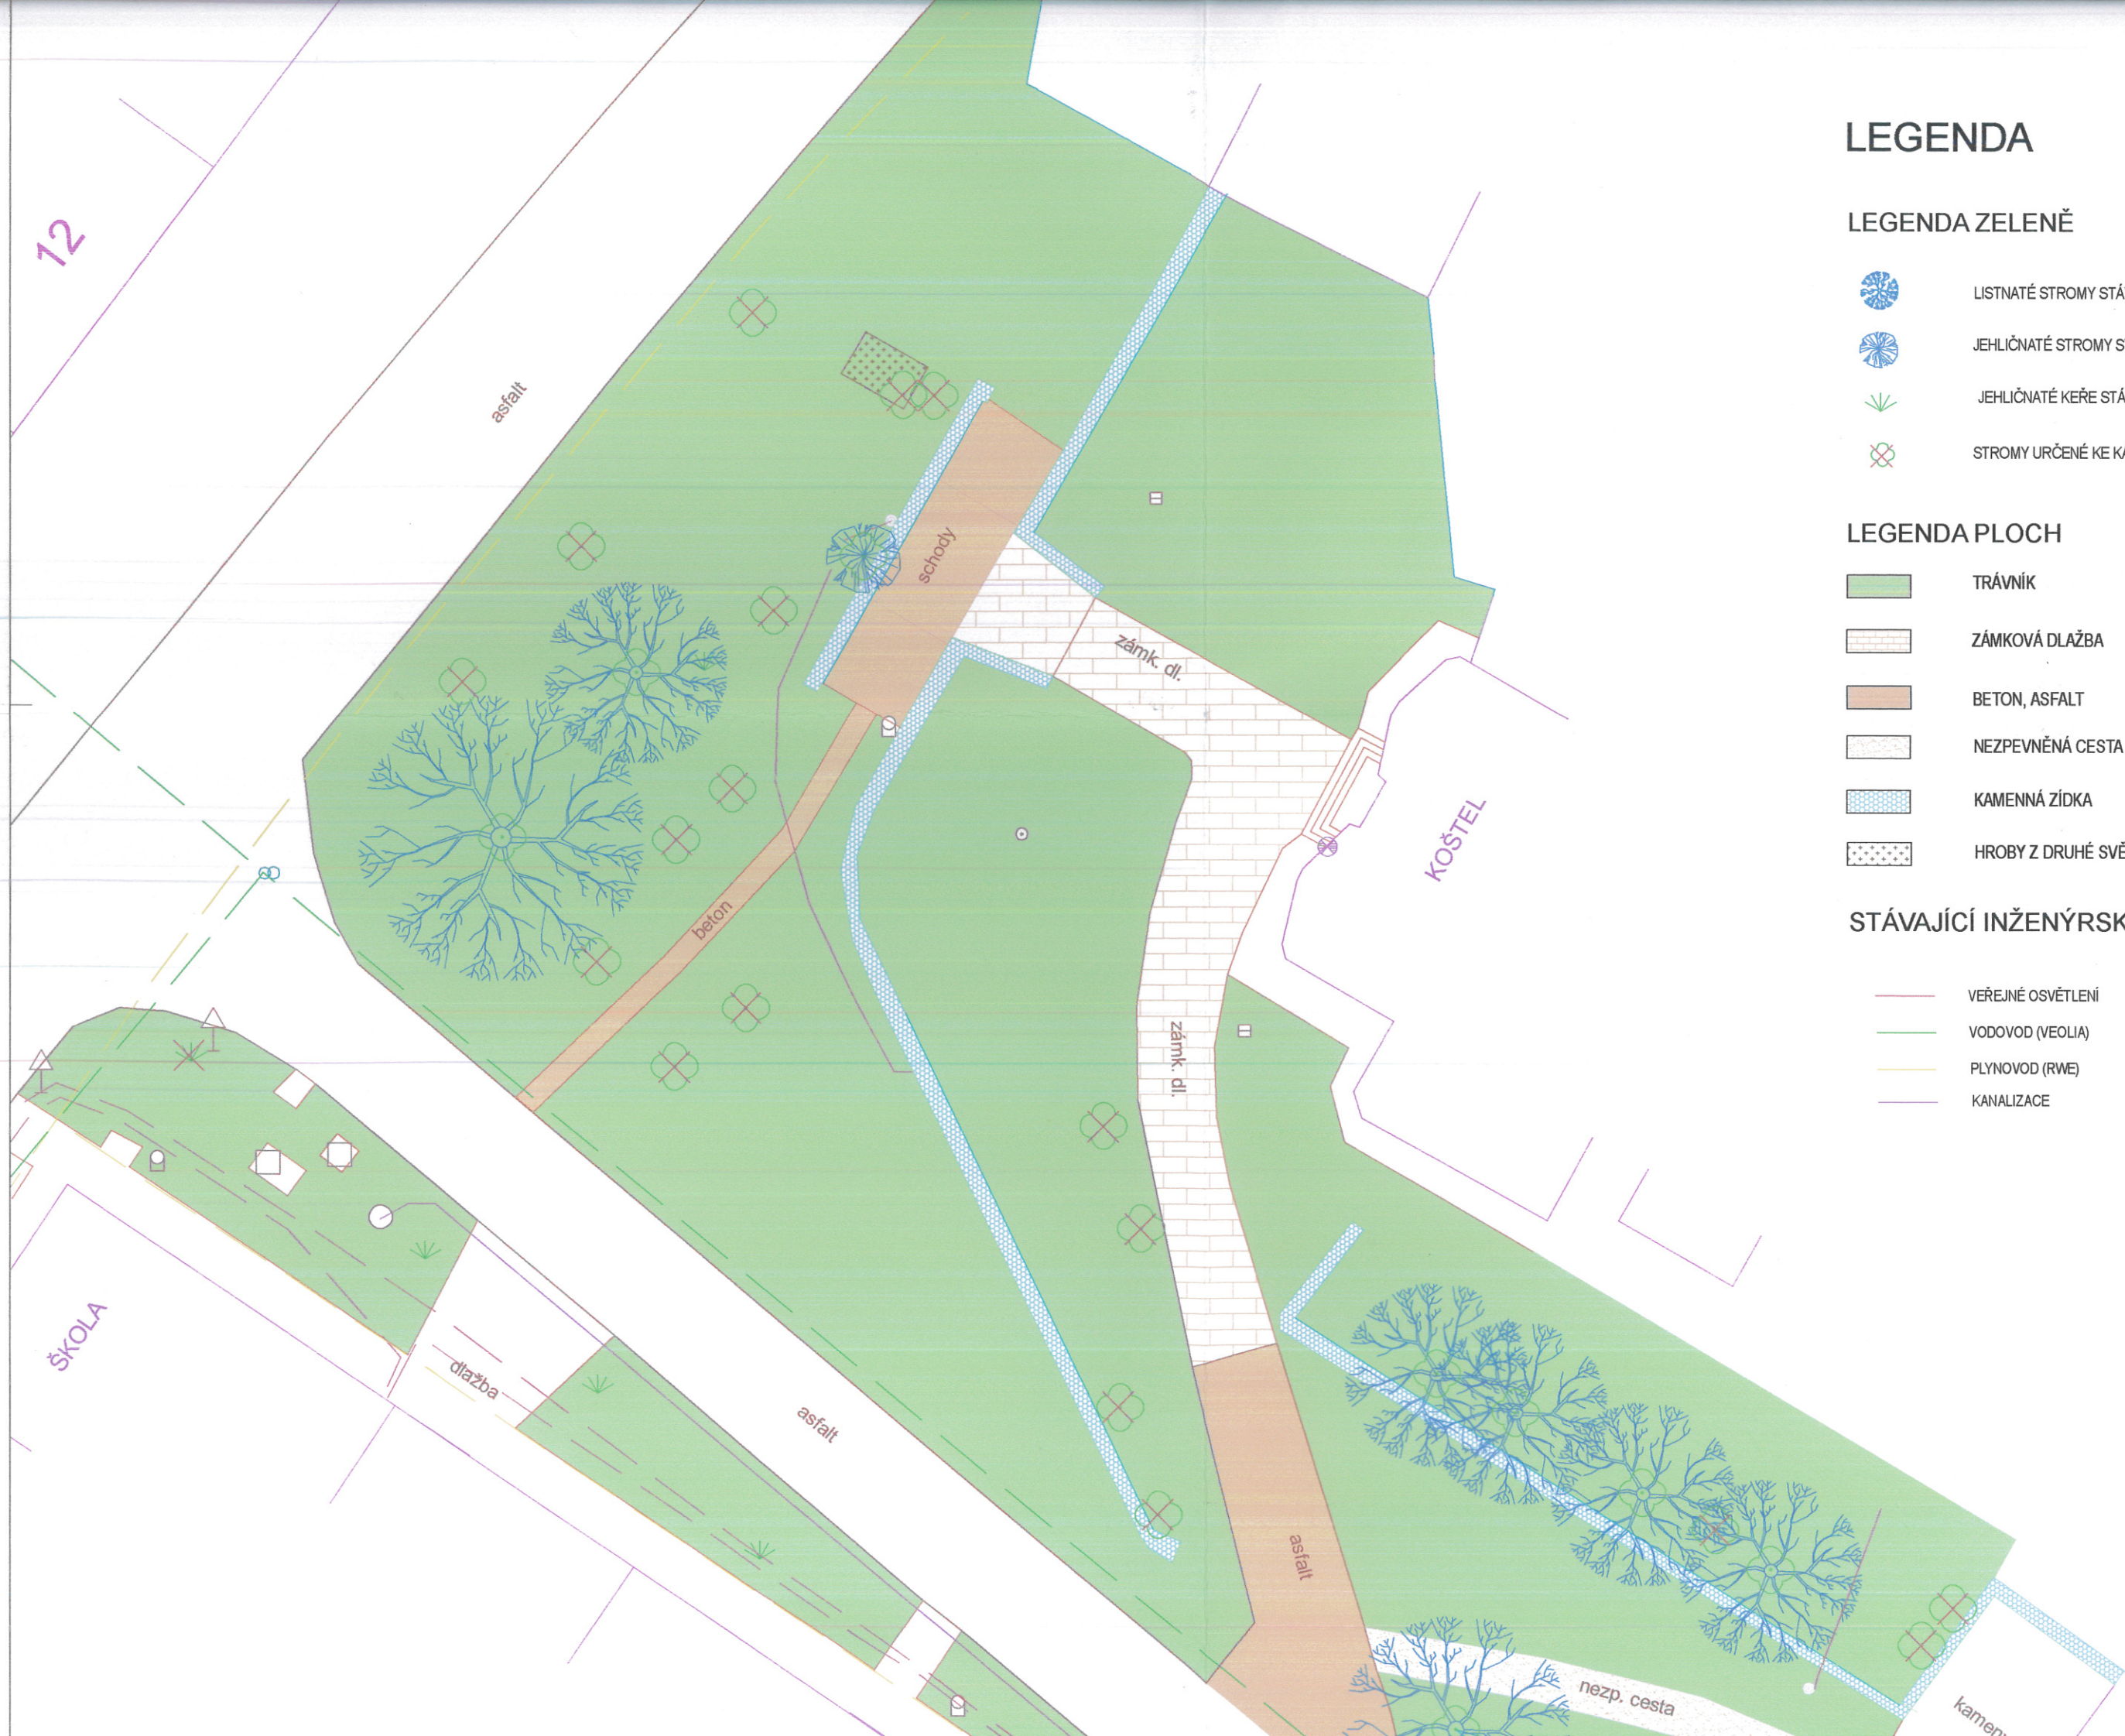

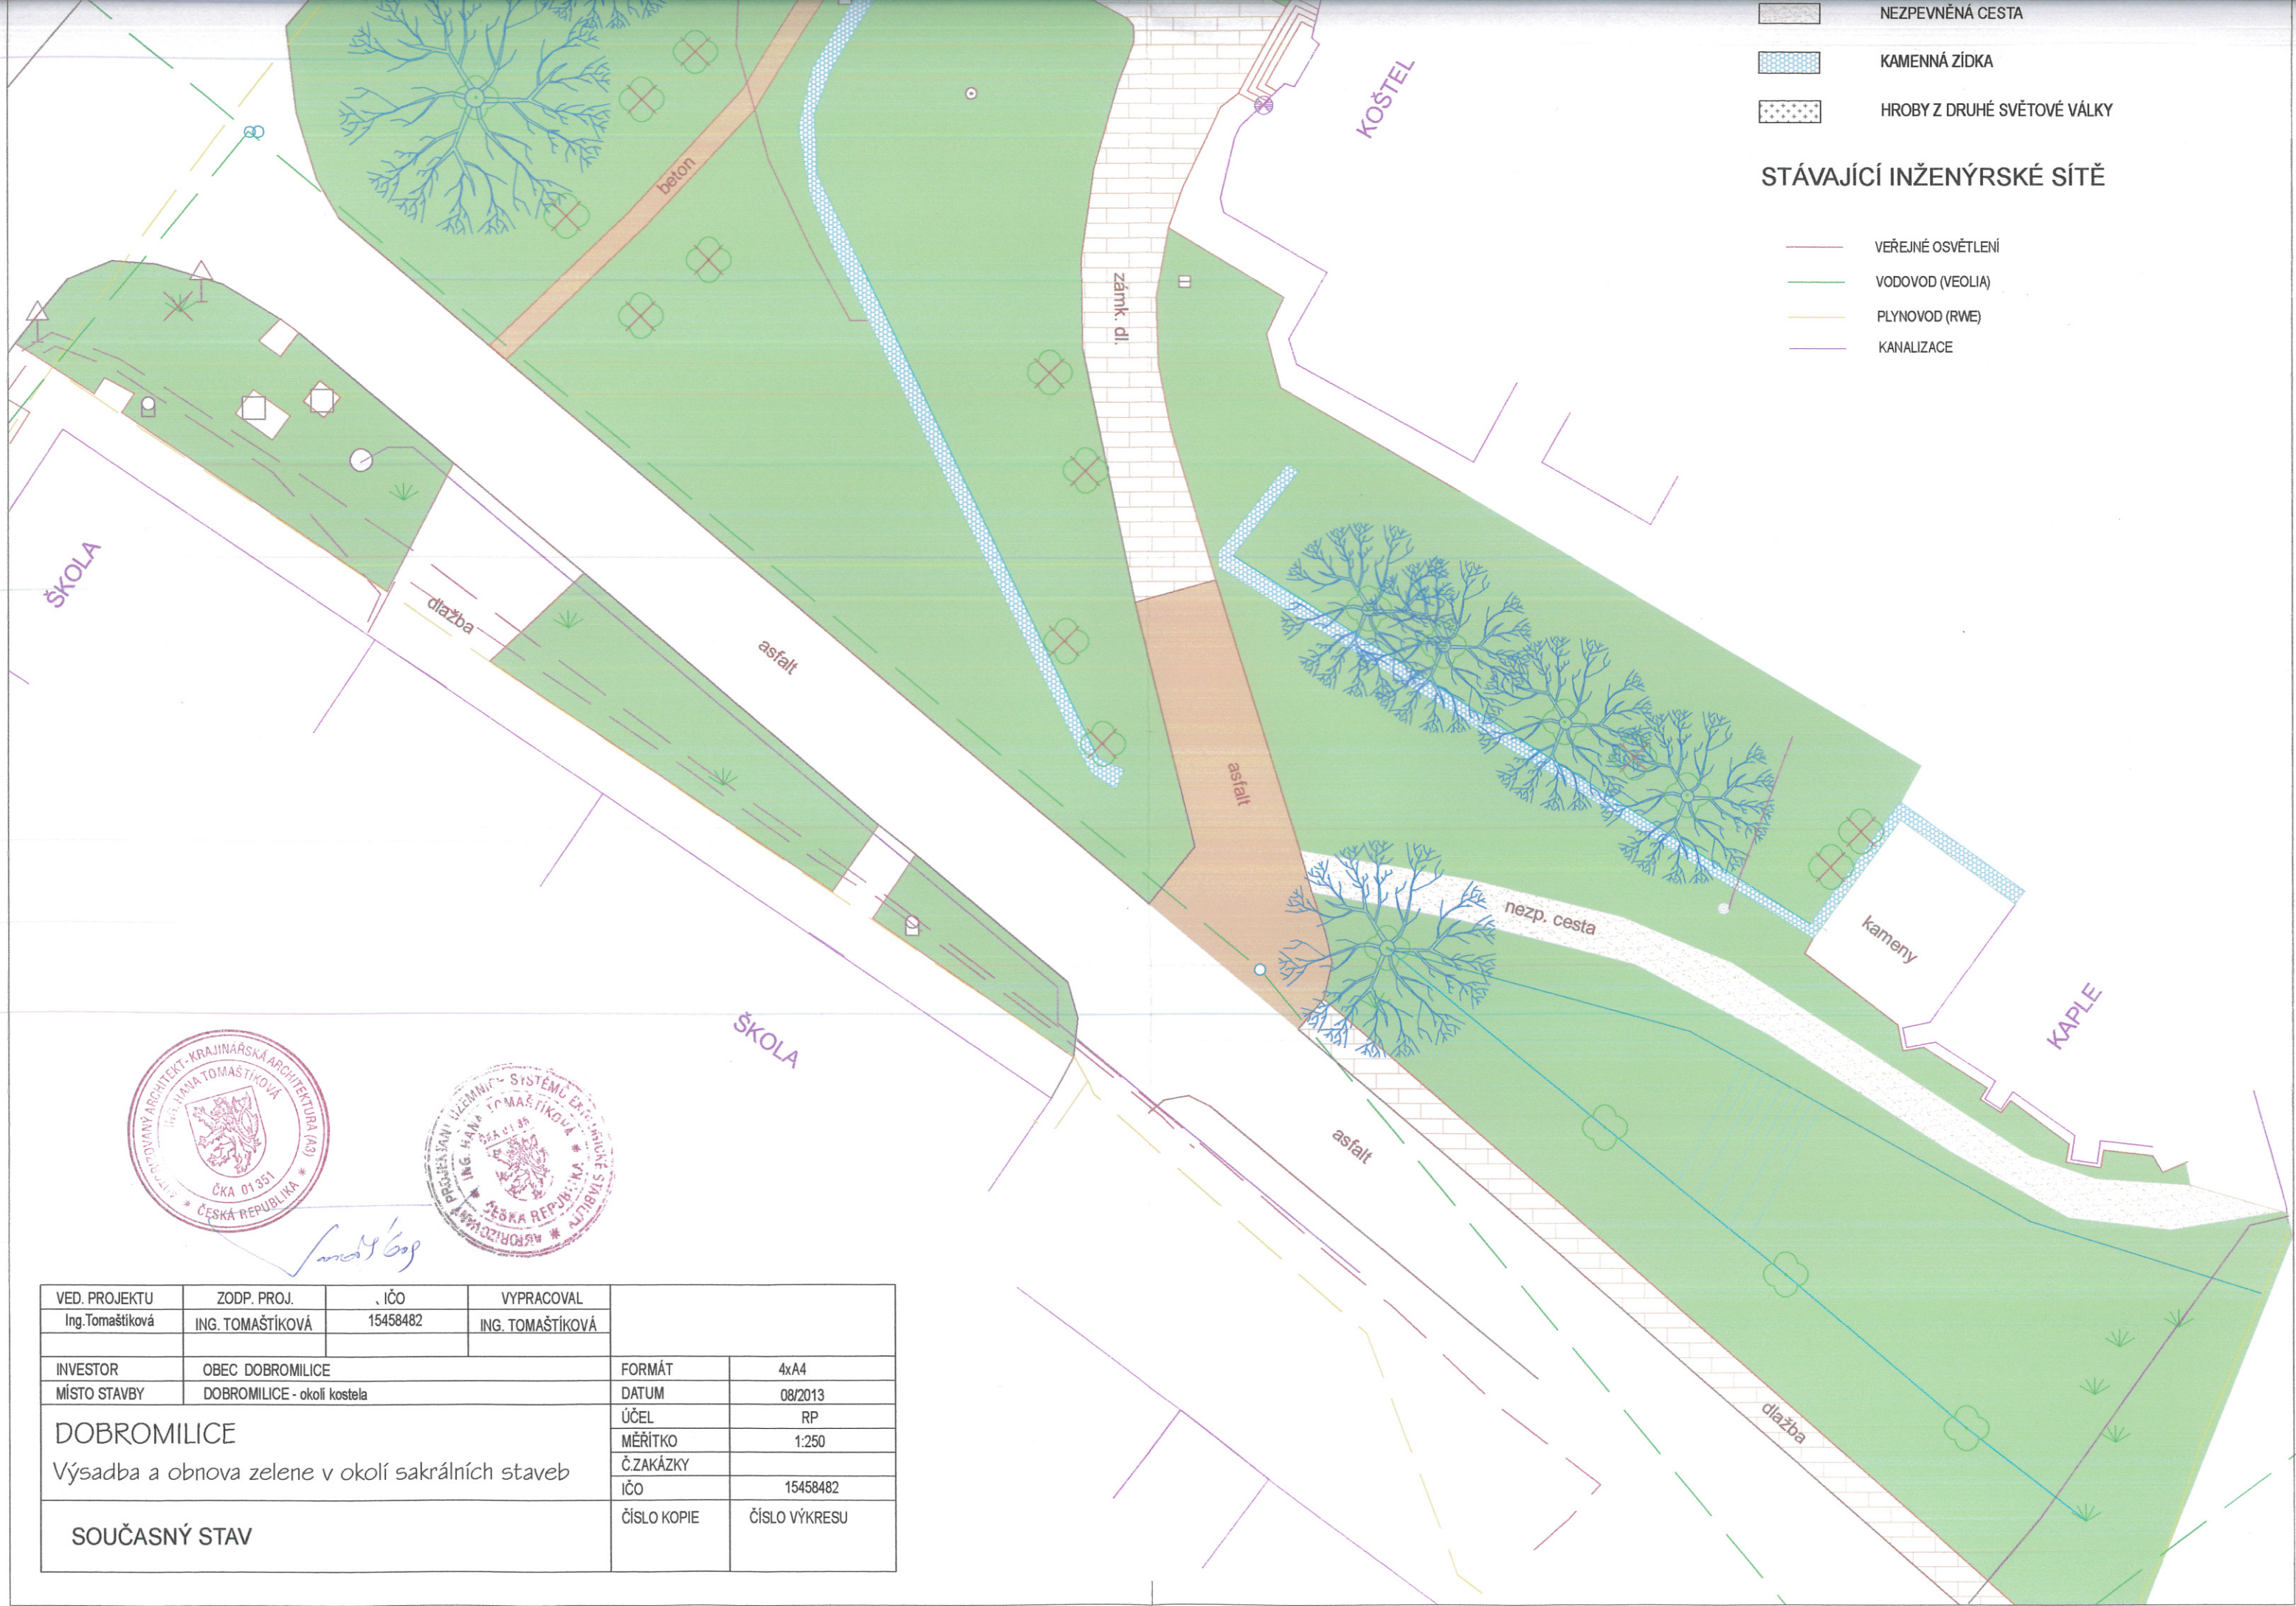

VED. PROJEKTU	ZODP. PROJ.	IČO	VYPRACOVAL		
Ing.Tomašíková	ING. TOMAŠTÍKOVÁ	15458482	ING. TOMAŠTÍKOVÁ		
INVESTOR	OBEC DOBROMILICE			FORMÁT	4x4
MÍSTO STAVBY	DOBROMILICE - okolí kostela			DATUM	08/2013
DOBROMILICE Výsadba a obnova zelene v okolí sakrálních staveb				ÚČEL	RP
				MĚŘITKO	1:250
				Č.ZAKÁZKY	
				IČO	15458482
SOUČASNÝ STAV				ČÍSLO KOPIE	ČÍSLO VÝKRESU