ÚZEMNÍ PLÁN DOBROMILICE

I.2b DOPRAVNÍ KONCEPCE

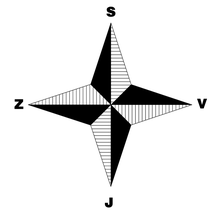

LEGENDA

HRANICE

- HRANICE ŘEŠENÉHO ÚZEMÍ
- HRANICE KATASTRÁLNÍHO ÚZEMÍ
- HRANICE ZASTAVĚNÉHO ÚZEMÍ
- Z.. ZASTAVITELNÉ PLOCHY
- P.. PŘESTAVBOVÉ PLOCHY

PLOCHY S ROZDÍLNÝM ZPŮSOBEM VYUŽITÍ

PLOCHY STABILIZOVANÉ	PLOCHY ZMĚN	PLOCHY REZERVY	
			BYDLENÍ
			REKREACE
			OBČANSKÉ VYBAVENÍ - VEŘEJNÁ INFRASTRUKTURA
			OBČANSKÉ VYBAVENÍ - SPORT
			OBČANSKÉ VYBAVENÍ - HŘBITOV
			VÝROBA
			TECHNICKÁ INFRASTRUKTURA - VODNÍ HOSPODÁŘSTVÍ
			DOPRAVA ŽELEZNIČNÍ
			DOPRAVA SILNIČNÍ
			VODNÍ PLOCHY A TOKY
			PLOCHY VODNÍ A VODOHOSPODÁŘSKÉ
			LESNÍ PLOCHY

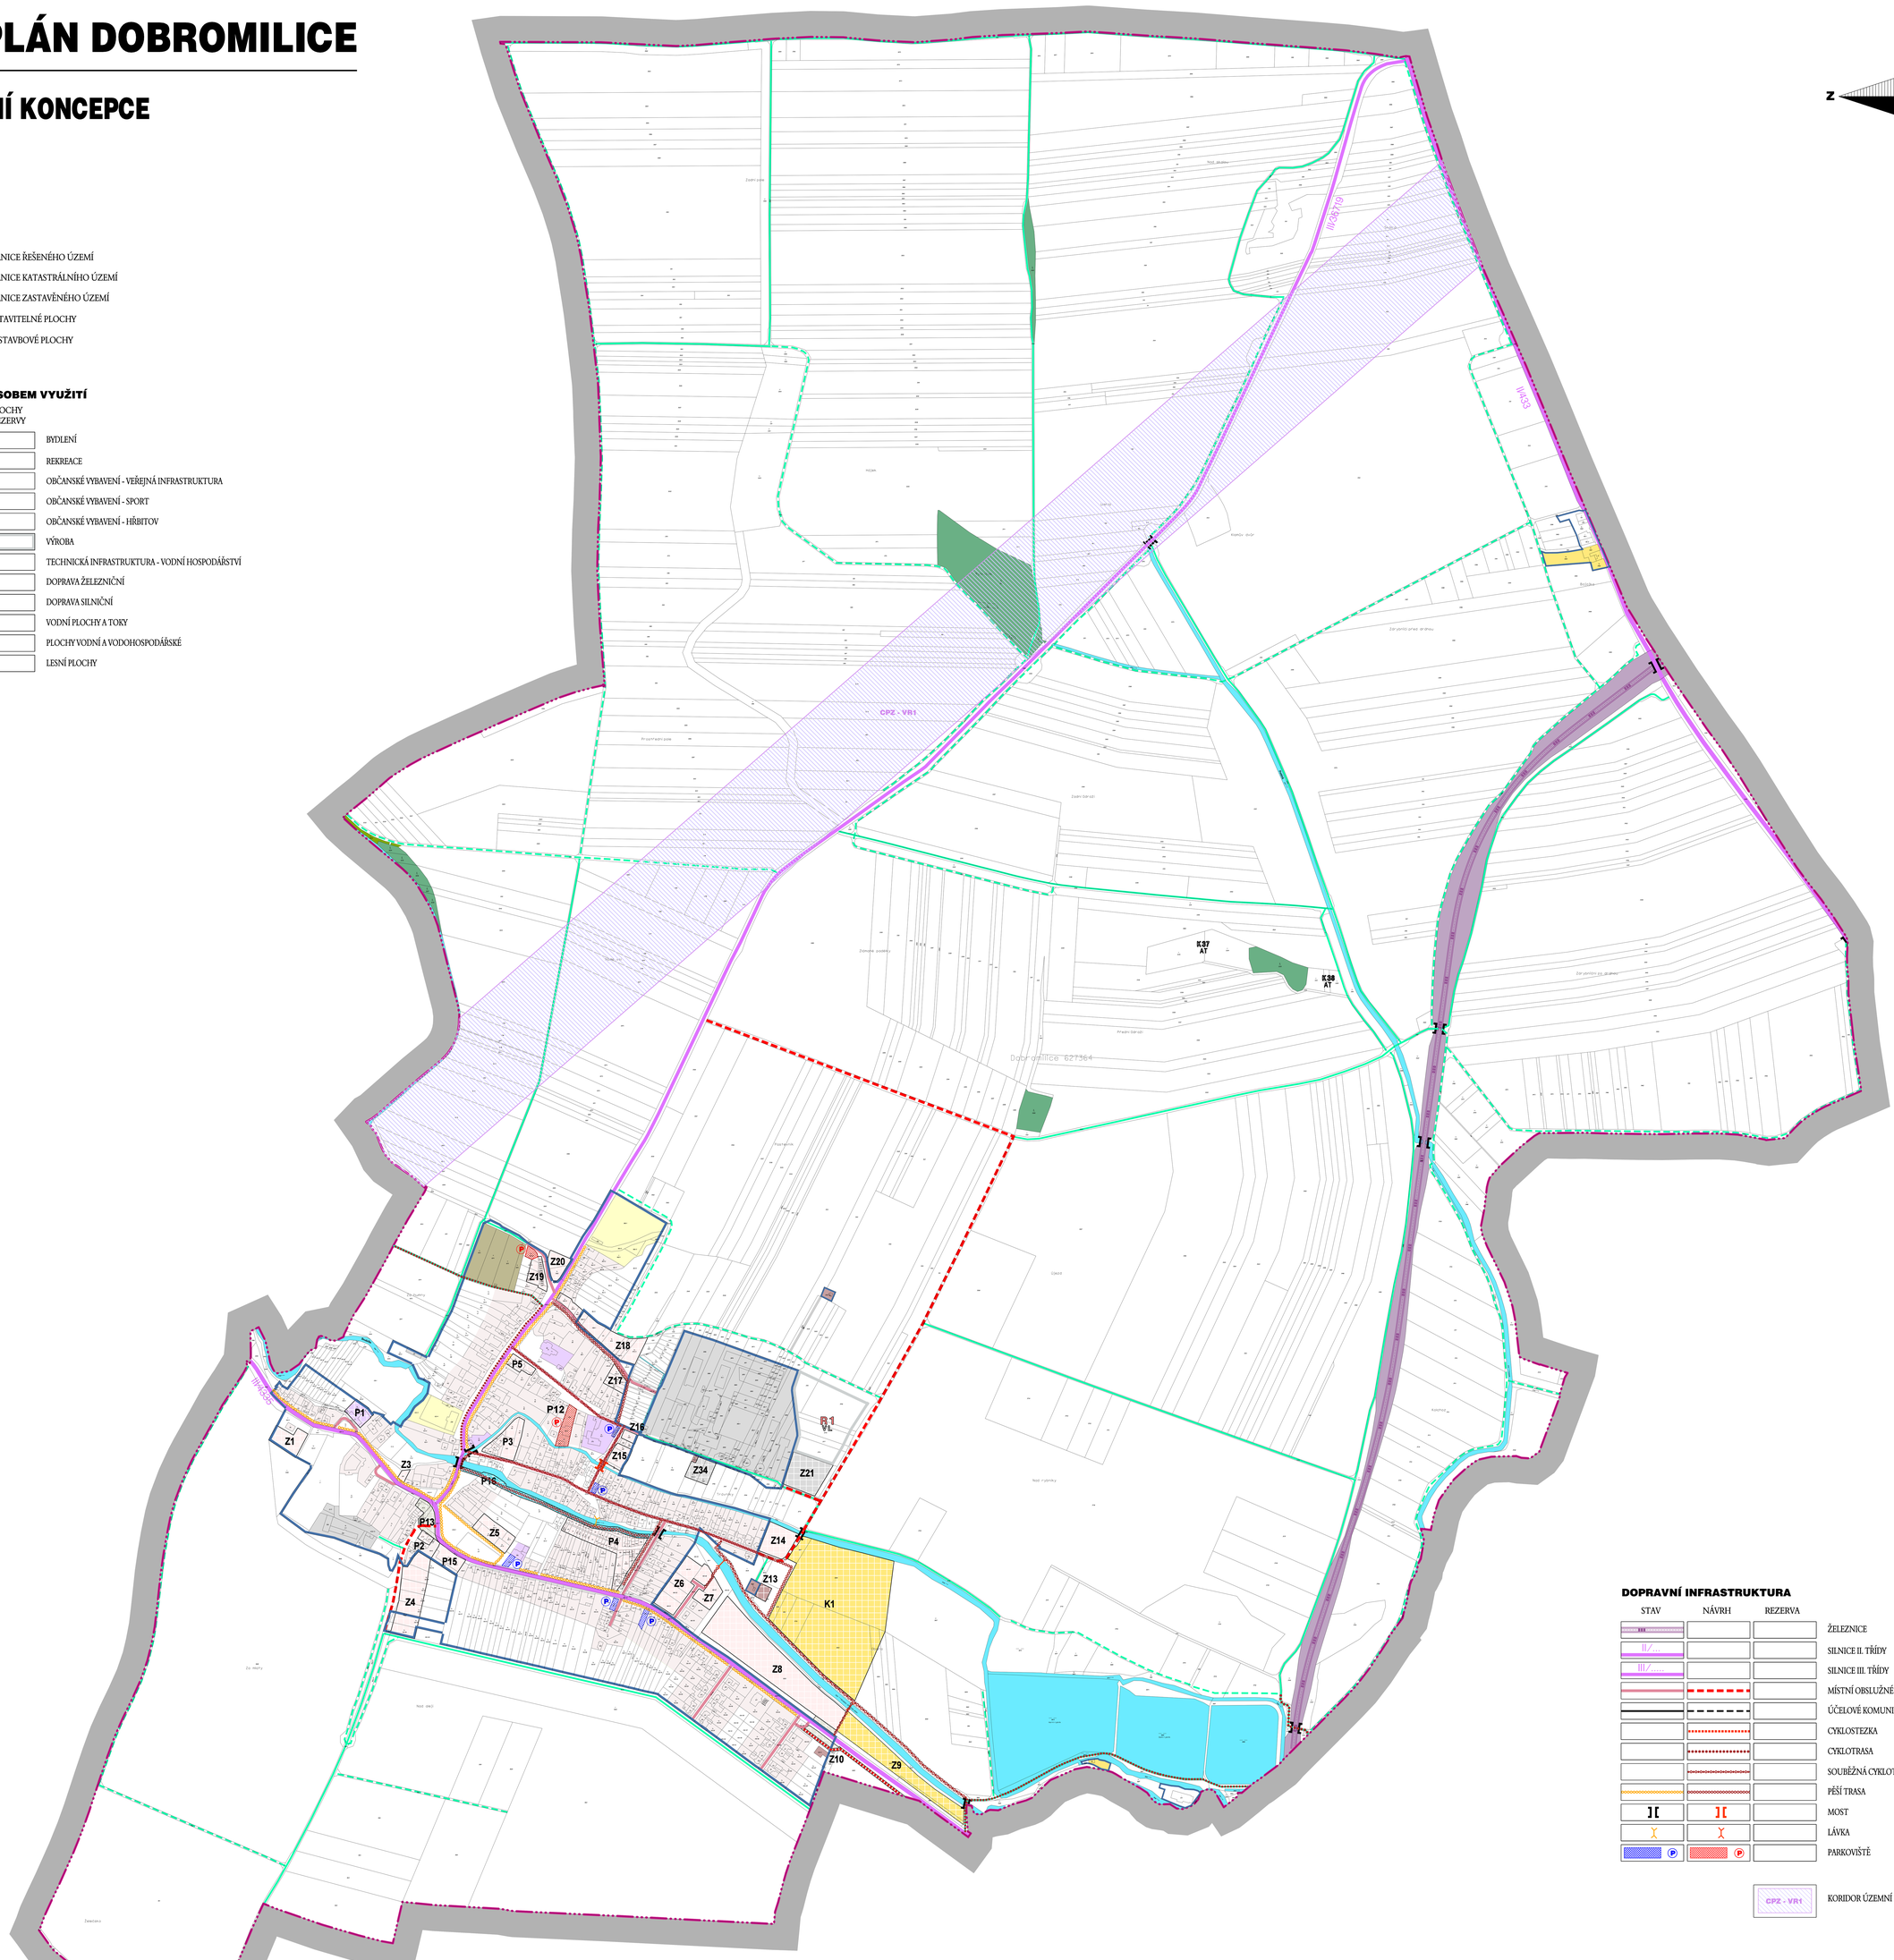

DOPRAVNÍ INFRASTRUKTURA

STAV	NÁVRH	REZERVA	
			ŽELEZNICE
II/...			SILNICE II. TŘÍDY
III/.....			SILNICE III. TŘÍDY
			MÍSTNÍ OBSLUŽNÉ KOMUNIKACE
			ÚČELOVÉ KOMUNIKACE
			CYKLOSTEZKA
			CYKLOTRASA
			SOUBĚŽNÁ CYKLOTRASA A PĚŠÍ TRASA
			PĚŠÍ TRASA
			MOST
			LÁVKA
P	P		PARKOVIŠTĚ

CPZ - VR1 KORIDOR ÚZEMNÍ REZERVY PRO VRT

NÁVRH ÚZEMNÍHO PLÁNU PRO II. VEŘEJNÉ PROJEDNÁNÍ

ZÁZNAM O ÚČINNOSTI ÚZEMNÍHO PLÁNU DOBROMILICE		
SPRÁVNÍ ORGÁN, KTERÝ ÚZEMNÍ PLÁN VYDAL: ZASTUPITELSTVO OBCE DOBROMILICE	POŘIZOVATEL: OBECNÍ ÚŘAD DOBROMILICE, PROSTŘEDNICTVÍM KVALIFIKOVANÉ OSOBY	(otisk úředního razítka)
DATUM NABYTÍ ÚČINNOSTI:	JMÉNO, PŘÍJMENÍ A FUNKCE OPRÁVNĚNÉ OSOBY POŘIZOVATELE: ING. MARTINA MIKLENDOVÁ	

ÚZEMNÍ PLÁN DOBROMILICE

I.2b DOPRAVNÍ KONCEPCE

URBANISTICKÁ KONCEPCE, DOPRAVA: ING. ARCH. EVA TEMPÍROVÁ, ING. PETR DOLEŽAL

VODNÍ HOSPODÁŘSTVÍ:	ING. JAN ROZSÍVAL
ZÁSOBOVÁNÍ PLYNEM:	ING. ALEŠ HRAZDILA
ENERGETIKA, SPOJE:	ING. ZDENĚK ROZSYPAL
OCHRANA PŘÍRODY:	ING. HANA TOMAŠÍTKOVÁ

MĚŘÍTKO: 1 : 5 000
DATUM: 08/2022
Č. PARE

Zadavatel: **OBEC DOBROMILICE**
Pořizovatel: **OBECNÍ ÚŘAD DOBROMILICE prostřednictvím kvalifikované osoby**

Zhotovitel: **AURatelier**
Dolní hejčínská 31
779 00 OLOMOUC
auratelier@seznam.cz
585 754 996, 605 776 748

Projekt "ÚZEMNÍ PLÁN DOBROMILICE" byl spolufinancován z prostředků státního rozpočtu ČR z programu Ministerstva pro místní rozvoj