ÚZEMNÍ PLÁN DOBROMILICE

I.2c VODNÍ HOSPODÁŘSTVÍ

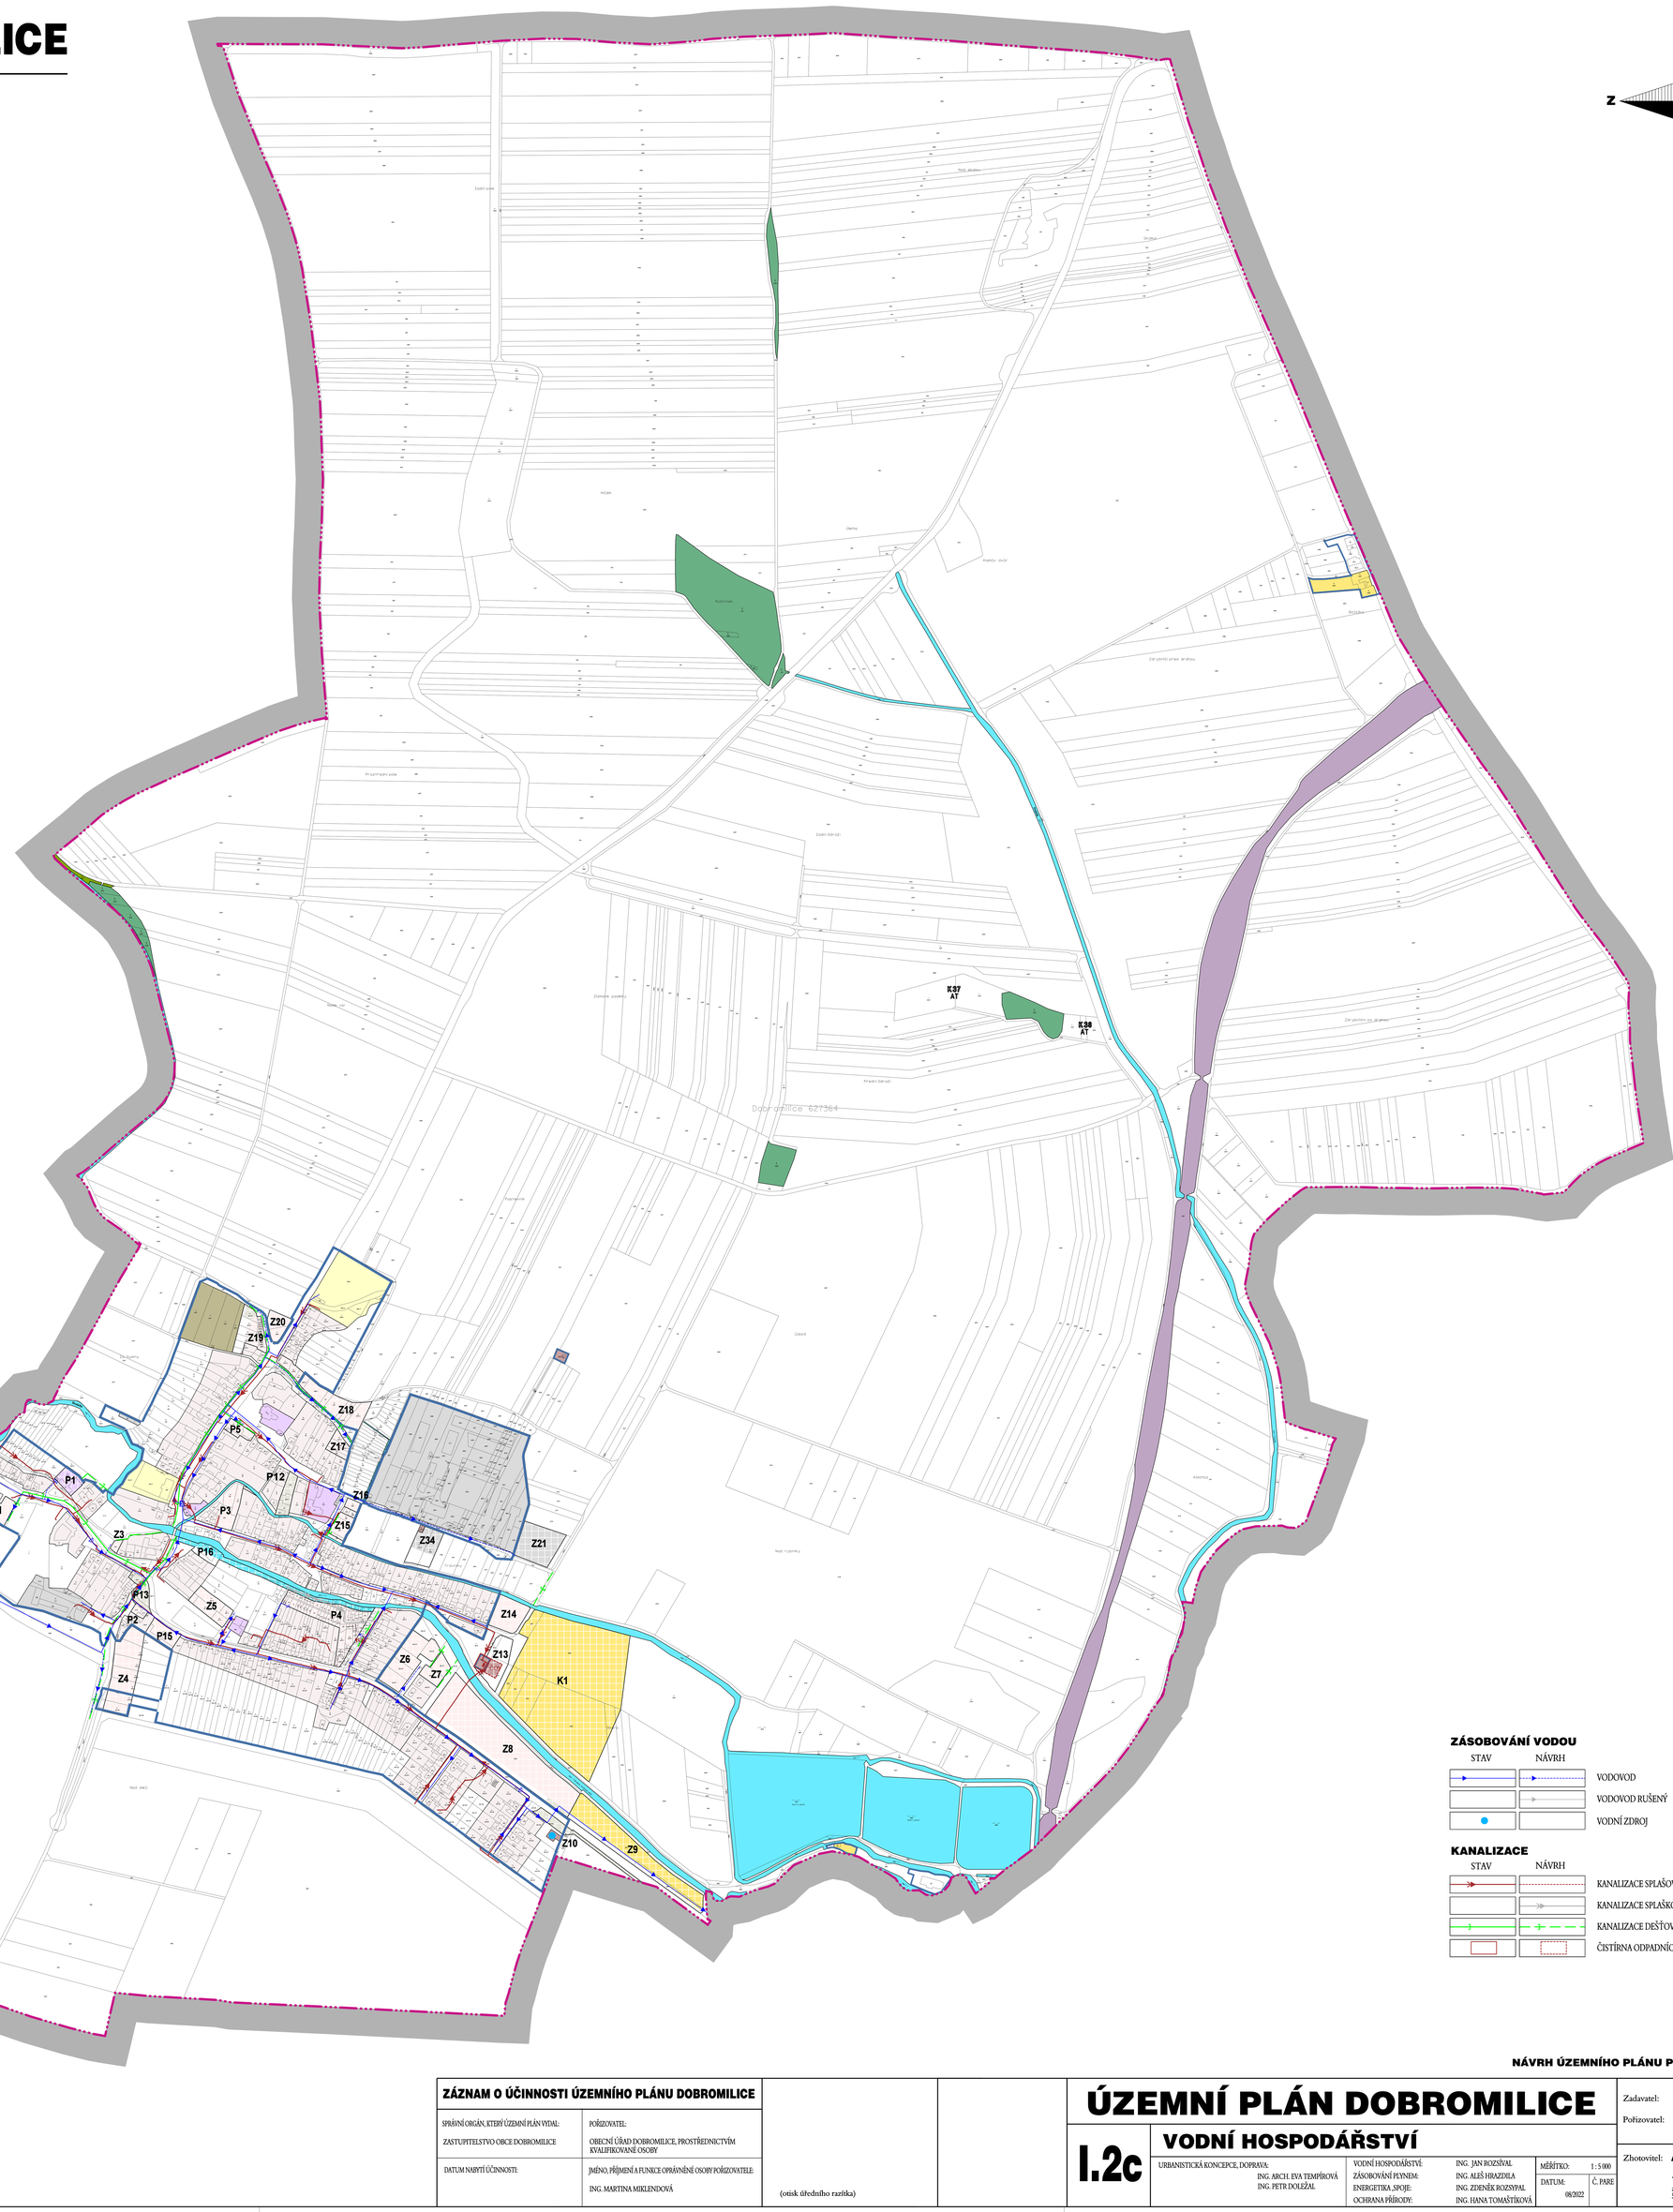

HRANICE

- HRANICE ŘEŠENÉHO ÚZEMÍ
- HRANICE KATASTRÁLNÍHO ÚZEMÍ
- HRANICE ZASTAVĚNÉHO ÚZEMÍ
- Z1 ZASTAVITELNÉ PLOCHY
- P1 PŘESTAVBOVÉ PLOCHY

PLOCHY S ROZDÍLNÝM ZPŮSOBEM VYUŽITÍ

PLOCHY STABILIZOVANÉ	PLOCHY ZMĚN	PLOCHY REZERVY	
			BYDLENÍ
			REKREACE
			OBČANSKÉ VYBAVENÍ - VEŘEJNÁ INFRASTRUKTURA
			OBČANSKÉ VYBAVENÍ - SPORT
			OBČANSKÉ VYBAVENÍ - HŘBITOV
			VÝROBA
			TECHNICKÁ INFRASTRUKTURA - VODNÍ HOSPODÁŘSTVÍ
			DOPRAVA ŽELEZNIČNÍ
			DOPRAVA SILNIČNÍ
			VODNÍ PLOCHY A TOKY
			PLOCHY VODNÍ A VODOHOSPODÁŘSKÉ
			LESNÍ PLOCHY

ZÁSOBOVÁNÍ VODOU

STAV	NÁVRH	
		VODOVOD
		VODOVOD RUŠENÝ
		VODNÍ ZDROJ

KANALIZACE

STAV	NÁVRH	
		KANALIZACE SPLAŠOVÁ TLAKOVÁ
		KANALIZACE SPLAŠKOVÁ TLAKOVÁ RUŠENÁ
		KANALIZACE DEŠŤOVÁ
		ČISTÍRNA ODPADNÍCH VOD

NÁVRH ÚZEMNÍHO PLÁNU PRO II. VEŘEJNÉ PROJEDNÁNÍ

Projekt "ÚZEMNÍ PLÁN DOBROMILICE"
byl spolufinancován z prostředků státního rozpočtu ČR z programu Ministerstva pro místní rozvoj

ZÁZNAM O ÚČINNOSTI ÚZEMNÍHO PLÁNU DOBROMILICE	
SPRÁVNÍ ORGÁN, KTERÝ ÚZEMNÍ PLÁN VYDAL: ZASTUPITELSTVO OBCE DOBROMILICE	POŘIZOVATEL: OBECNÍ ÚŘAD DOBROMILICE, PROSTŘEDNICTVÍM KVALIFIKOVANÉ OSOBY
DATUM NABYTÍ ÚČINNOSTI:	JMÉNO, PŘÍJMENÍ A FUNKCE OPRÁVNĚNÉ OSOBY POŘIZOVATELE: ING. MARTINA MIKLENDOVÁ

(otisk úředního razítka)

ÚZEMNÍ PLÁN DOBROMILICE

I.2c VODNÍ HOSPODÁŘSTVÍ

URBANISTICKÁ KONCEPCE, DOPRAVA:	ING. ARCH. EVA TEMPÍROVÁ, ING. PETR DOLEŽAL	VODNÍ HOSPODÁŘSTVÍ:	ING. JAN ROZSÍVAL
		ZÁSOBOVÁNÍ PLYNEM:	ING. ALEŠ HRAZDILA
		ENERGETIKA, SPOJE:	ING. ZDENĚK BOZENTAL
		OCHRANA PŘÍRODY:	ING. HANA TOMÁŠTÍKOVÁ

MĚŘÍTKO: 1 : 5 000
DATUM: 08/2022
Č. PARE

Zadavatel: **OBEC DOBROMILICE**

Pořizovatel: **OBECNÍ ÚŘAD DOBROMILICE** prostřednictvím kvalifikované osoby

Zhotovitel: **AURatelier**
Dolní hejčínská 31
779 00 OLOMOUC
auratelier@seznam.cz
585 754 996, 605 776 748