ÚZEMNÍ PLÁN DOBROMILICE

I.2d ENERGETIKA, SPOJE

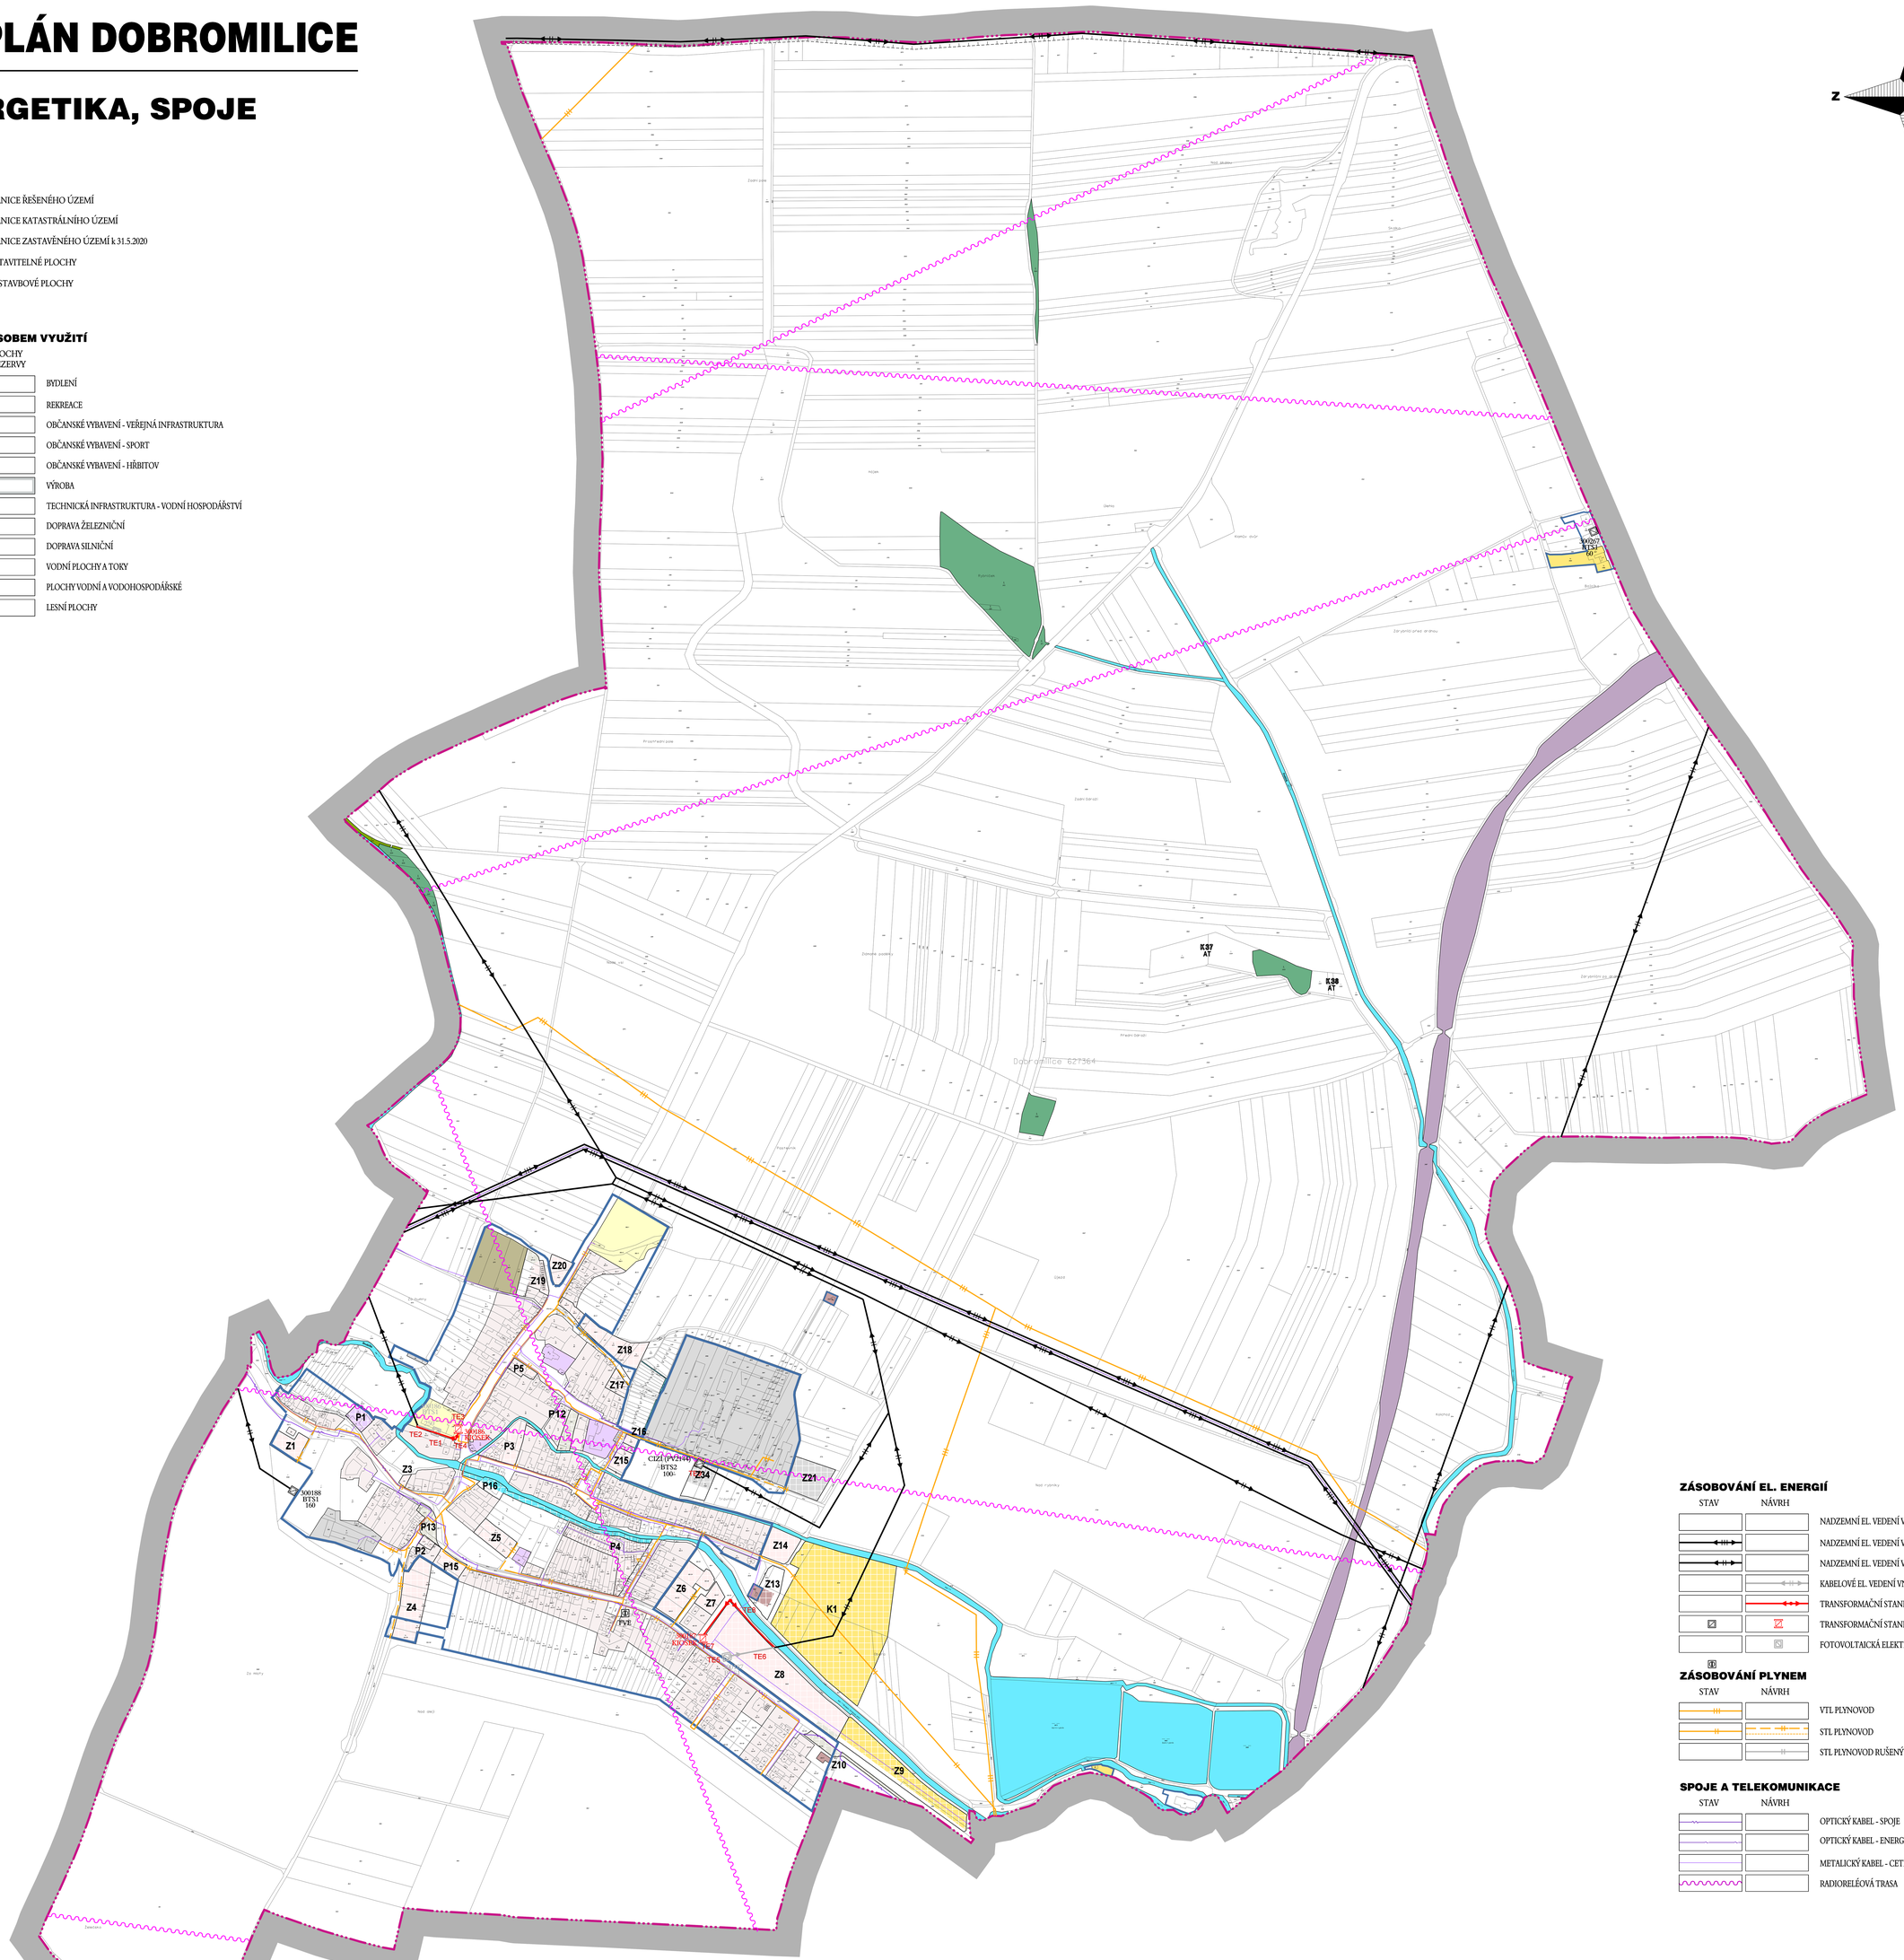

HRANICE

- HRANICE ŘEŠENÉHO ÚZEMÍ
- HRANICE KATASTRÁLNÍHO ÚZEMÍ
- HRANICE ZASTAVĚNÉHO ÚZEMÍ k 31.5.2020
- Z1 ZASTAVITELNÉ PLOCHY
- P1 PŘESTAVBOVÉ PLOCHY

PLOCHY S ROZDÍLNÝM ZPŮSOBEM VYUŽITÍ

PLOCHY STABILIZOVANÉ	PLOCHY ZMĚN	PLOCHY REZERVY	
			BYDLENÍ
			REKREACE
			OBČANSKÉ VYBAVENÍ - VEŘEJNÁ INFRASTRUKTURA
			OBČANSKÉ VYBAVENÍ - SPORT
			OBČANSKÉ VYBAVENÍ - HŘBITOV
			VÝROBA
			TECHNICKÁ INFRASTRUKTURA - VODNÍ HOSPODÁŘSTVÍ
			DOPRAVA ŽELEZNIČNÍ
			DOPRAVA SILNIČNÍ
			VODNÍ PLOCHY A TOKY
			PLOCHY VODNÍ A VODOHOSPODÁŘSKÉ
			LESNÍ PLOCHY

ZÁSOBOVÁNÍ EL. ENERGIÍ

STAV	NÁVRH	
		NADZEMNÍ EL. VEDENÍ VVN 110 kV
		NADZEMNÍ EL. VEDENÍ VN 22 kV
		NADZEMNÍ EL. VEDENÍ VN 22 kV RUŠENÉ
		KABELOVÉ EL. VEDENÍ VN 22 kV
		TRANSFORMAČNÍ STANICE
		TRANSFORMAČNÍ STANICE RUŠENÁ
		FOTOVOLTAICKÁ ELEKTRÁRNA

ZÁSOBOVÁNÍ PLYNEM

STAV	NÁVRH	
		VTL PLYNOVOD
		STL PLYNOVOD
		STL PLYNOVOD RUŠENÝ

SPOJE A TELEKOMUNIKACE

STAV	NÁVRH	
		OPTICKÝ KABEL - SPOJE
		OPTICKÝ KABEL - ENERGETIKA
		METALICKÝ KABEL - CETIN
		RADIORELÉOVÁ TRASA

NÁVRH ÚZEMNÍHO PLÁNU PRO II. VEŘEJNÉ PROJEDNÁNÍ

ZÁZNAM O ÚČINNOSTI ÚZEMNÍHO PLÁNU DOBROMILICE

SPRÁVNÍ ORGÁN, KTERÝ ÚZEMNÍ PLÁN VYDAL:	POŘIZOVATEL:
ZASTUPITELSTVO OBCE DOBROMILICE	OBECNÍ ÚŘAD DOBROMILICE, PROSTŘEDNICTVÍM KVALIFIKOVANÉ OSOBY
DATUM NABYTÍ ÚČINNOSTI:	JMÉNO, PŘÍJMENÍ A FUNKCE OPRÁVNĚNÉ OSOBY POŘIZOVATELE: ING. MARTINA MIKLENDOVÁ

(otisk úředního razítka)

ÚZEMNÍ PLÁN DOBROMILICE
I.2d ENERGETIKA, SPOJE

URBANISTICKÁ KONCEPCE, DOPRAVA: ING. ARCH. EVA TEMPÍROVÁ, ING. PETR DOLEŽAL
VODNÍ HOSPODÁŘSTVÍ: ING. JAN ROZSÍVAL
ZÁSOBOVÁNÍ PLYNEM: ING. ALEŠ HRAZDILA
ENERGETIKA, SPOJE: ING. ZDENĚK ROZSYPAL
OCHRANA PŘÍRODY: ING. HANA TOMÁŠÍKOVÁ

MĚŘÍTKO: 1 : 5 000
DATUM: 08/2022
Č. PARE

Zadavatel: **OBEC DOBROMILICE**
Pořizovatel: **OBECNÍ ÚŘAD DOBROMILICE** prostřednictvím kvalifikované osoby
Zhotovitel: **AURatelier**
Dolní hejčínská 31
779 00 OLOMOUC
auratelier@seznam.cz
585 754 996, 605 776 748

Projekt "ÚZEMNÍ PLÁN DOBROMILICE"
byl spolufinancován z prostředků státního rozpočtu ČR
z programu Ministerstva pro místní rozvoj